






UG

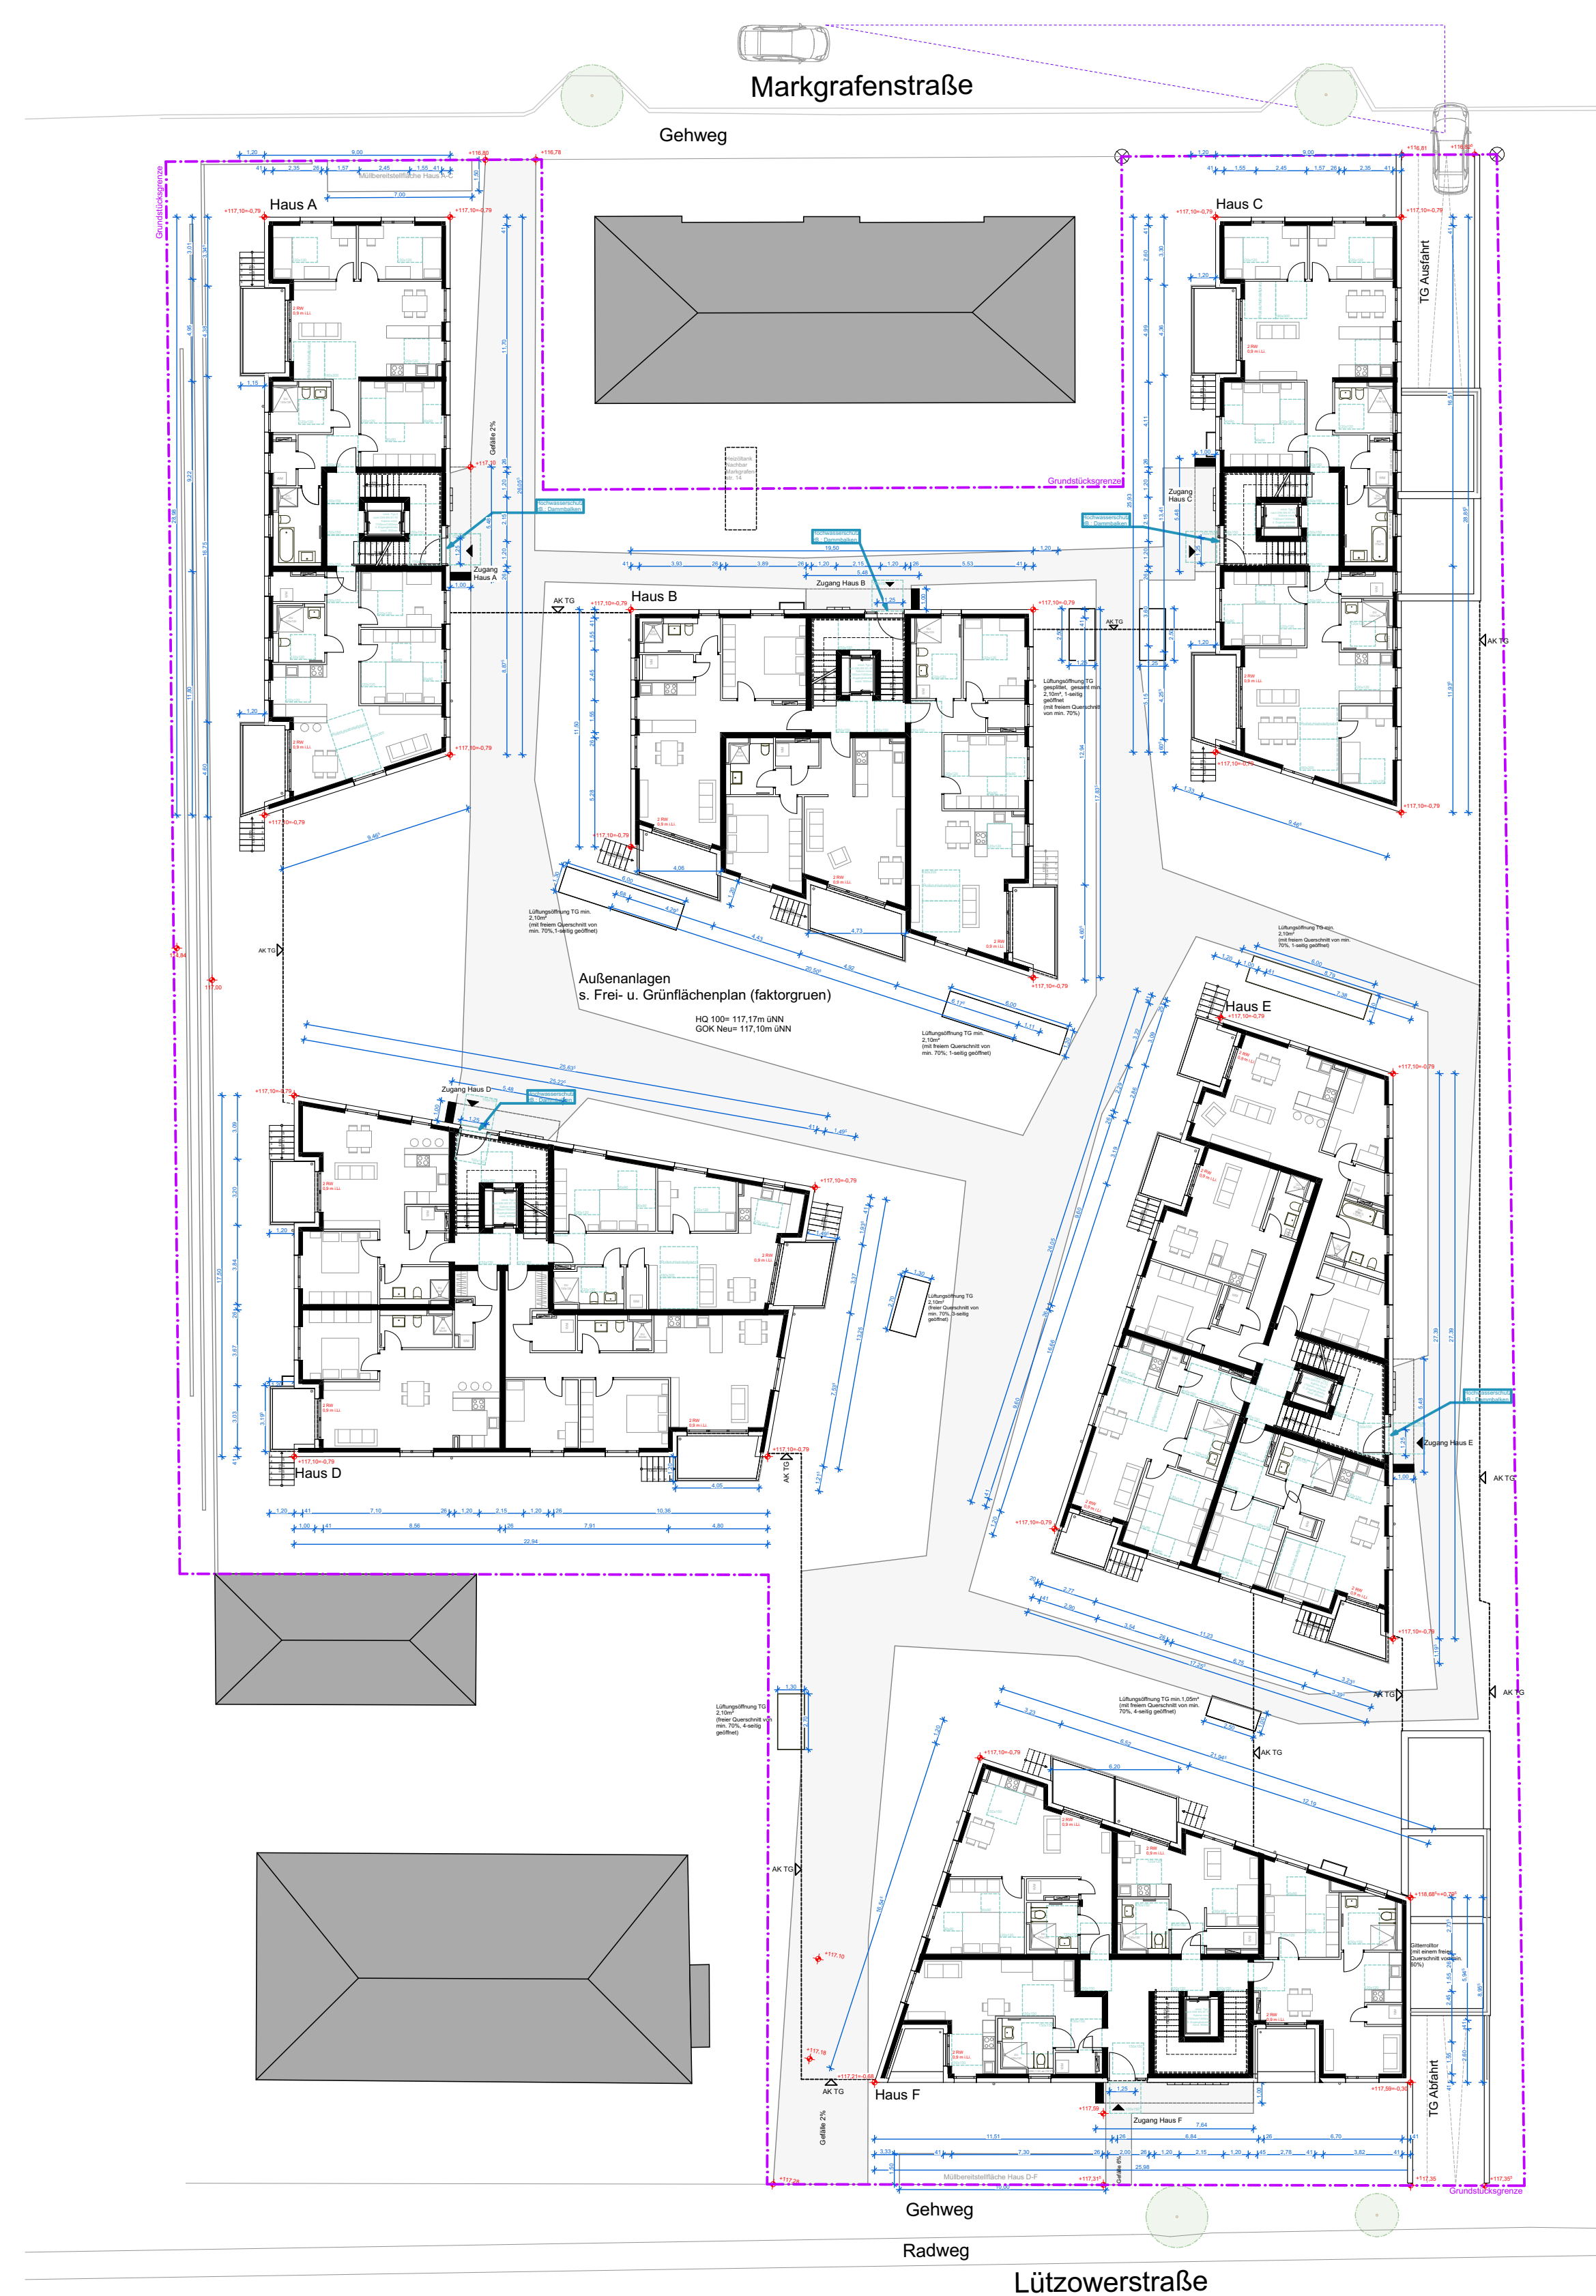

EG

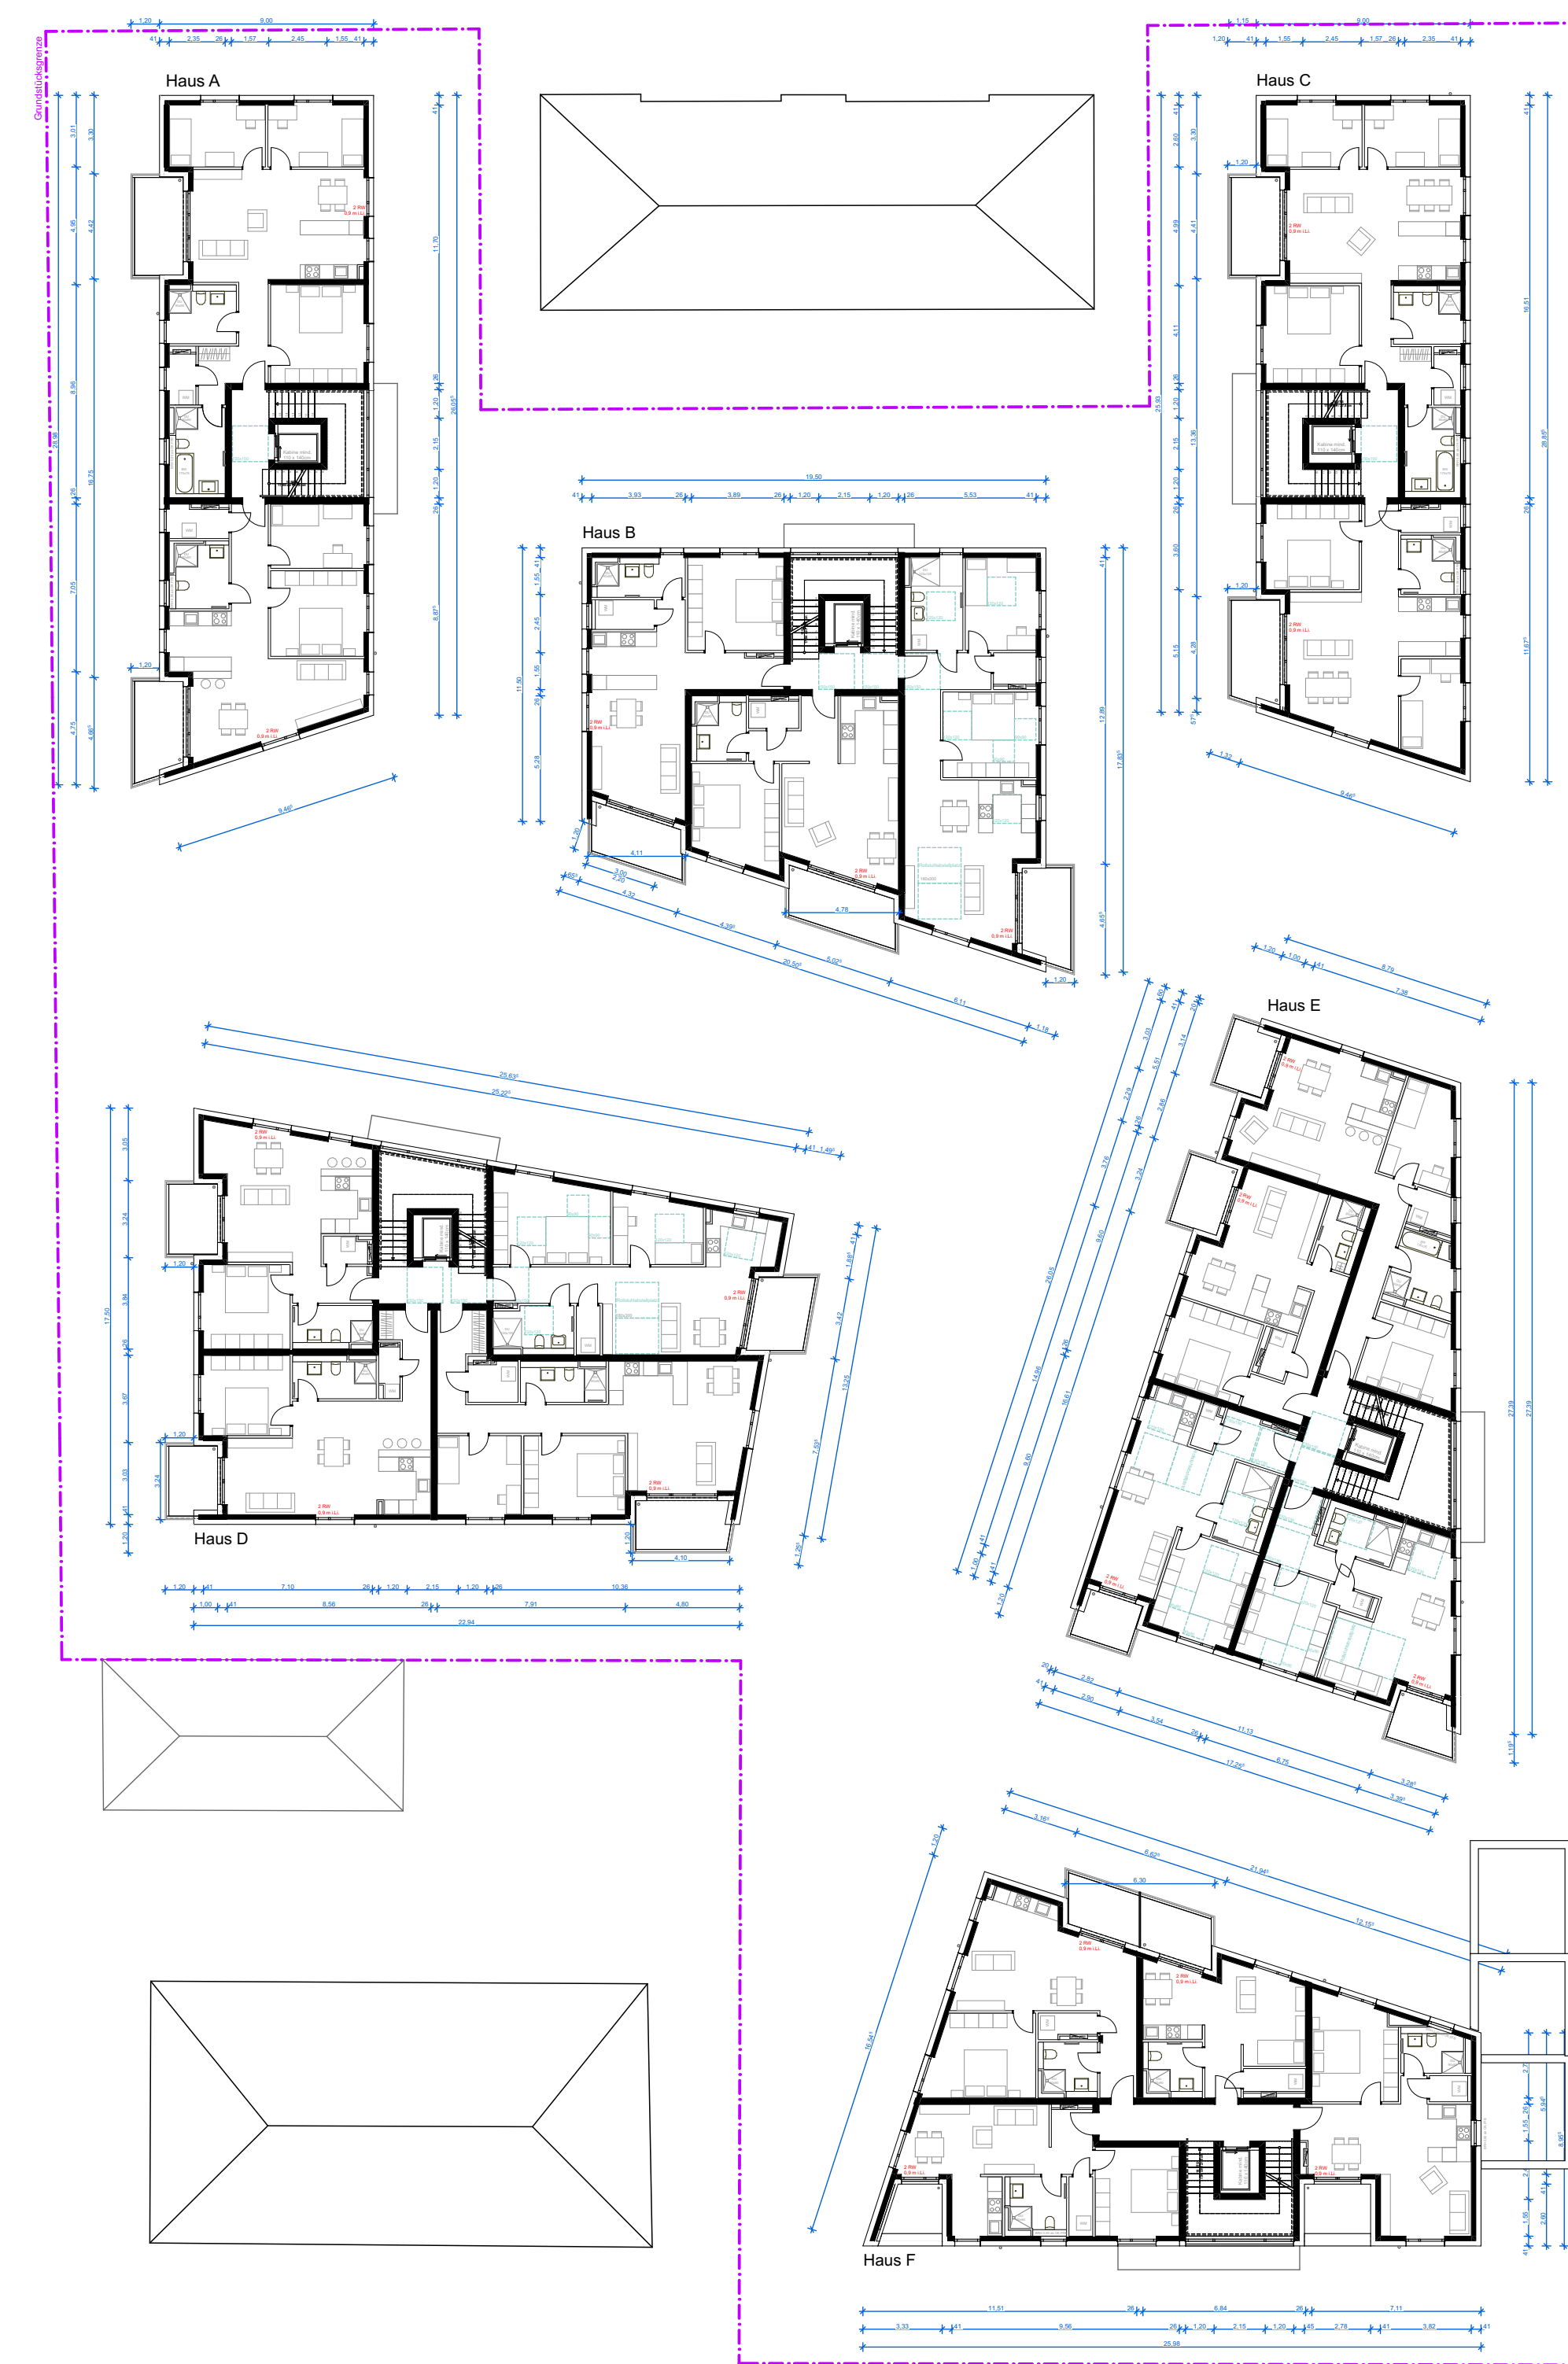

1.OG

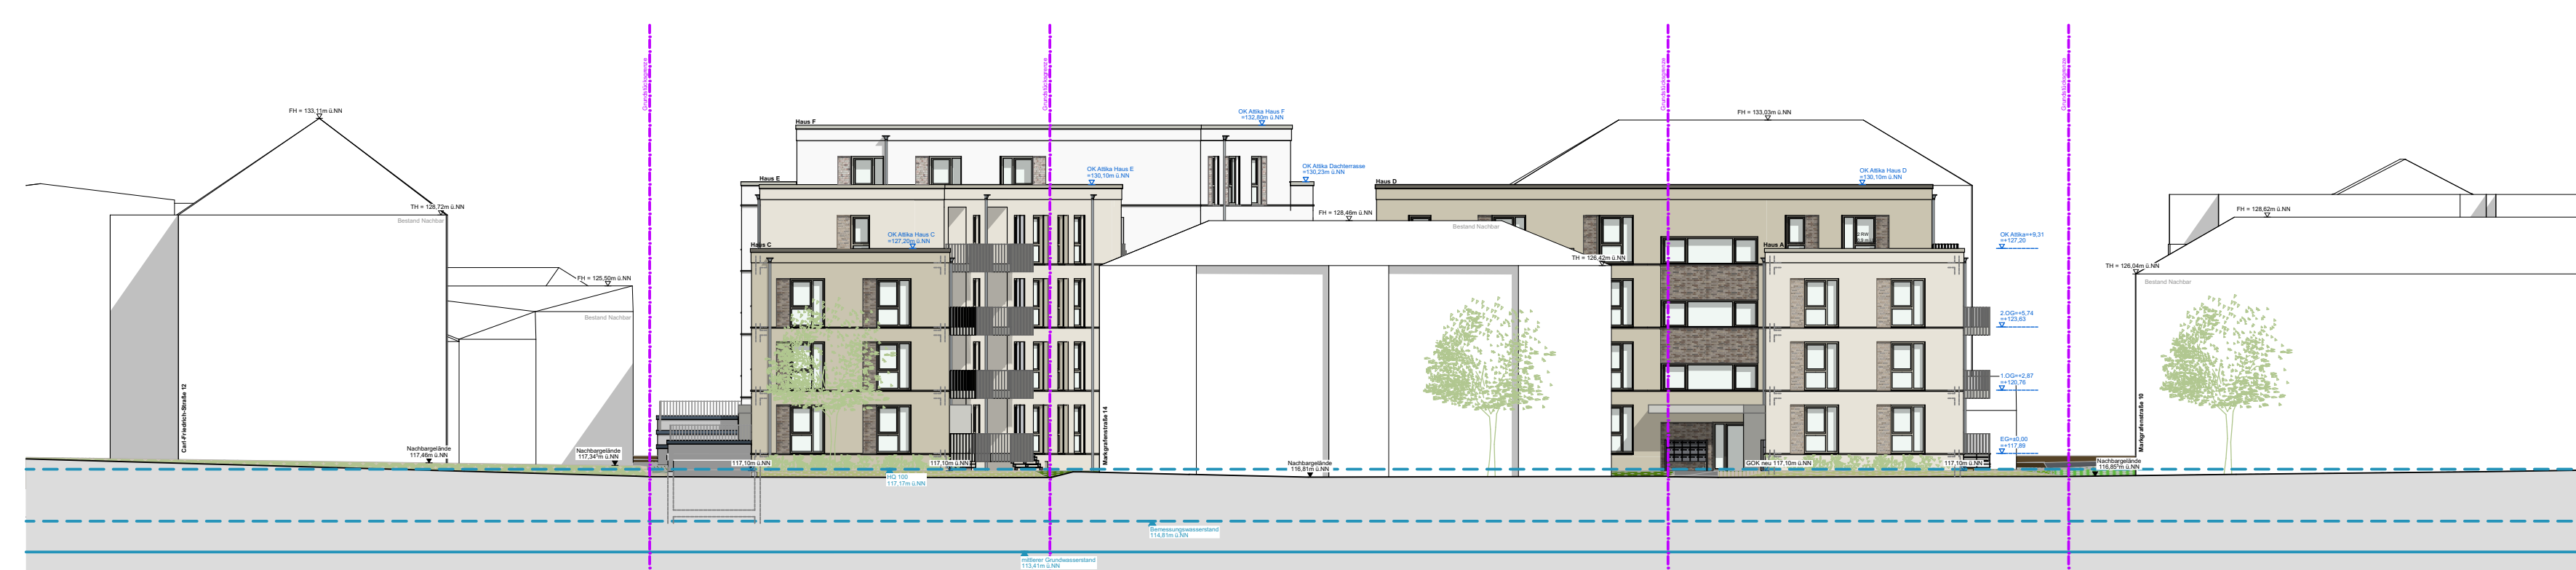

Straßenabwicklung Nord Markgrafenstraße



Gesamtansicht Ost



Straßenabwicklung Süd Lützowerstraße



Gesamtansicht West

VORHABEN u. ERSCHLIESSUNGSPLAN
zum vorhabenbezogenen Bebauungsplan





Projekt:
Neubau von 6 Mehrfamilienhäusern mit gemeinsamer Tiefgarage
Markgrafenstraße 12/Lützowerstraße 3
76437 Rastatt
Flurstück 722

Bauherr:
F2 Projektgesellschaft Rastatt GmbH
Lange Straße 47 77652 Offenburg
Tel: 0781 9241 - 0
E-Mail: info@f2-gruppe.com


Planungsbüro:
STEINHOFF / HAEHNEL
ARCHITEKTEN GmbH
Schloßstraße 47 70174 Stuttgart
Tel: 0711 / 219502-0
E-Mail: info@sh-arc.de

Planbezeichnung:
Grundrisse UG_EG_OG1, Gesamtansichten Nord_Ost_Süd_West

Plannummer: 0454_VEP_GE_001 Datum: 26.09.2022 Format: A0 (1189x841) Maßstab: 1:250

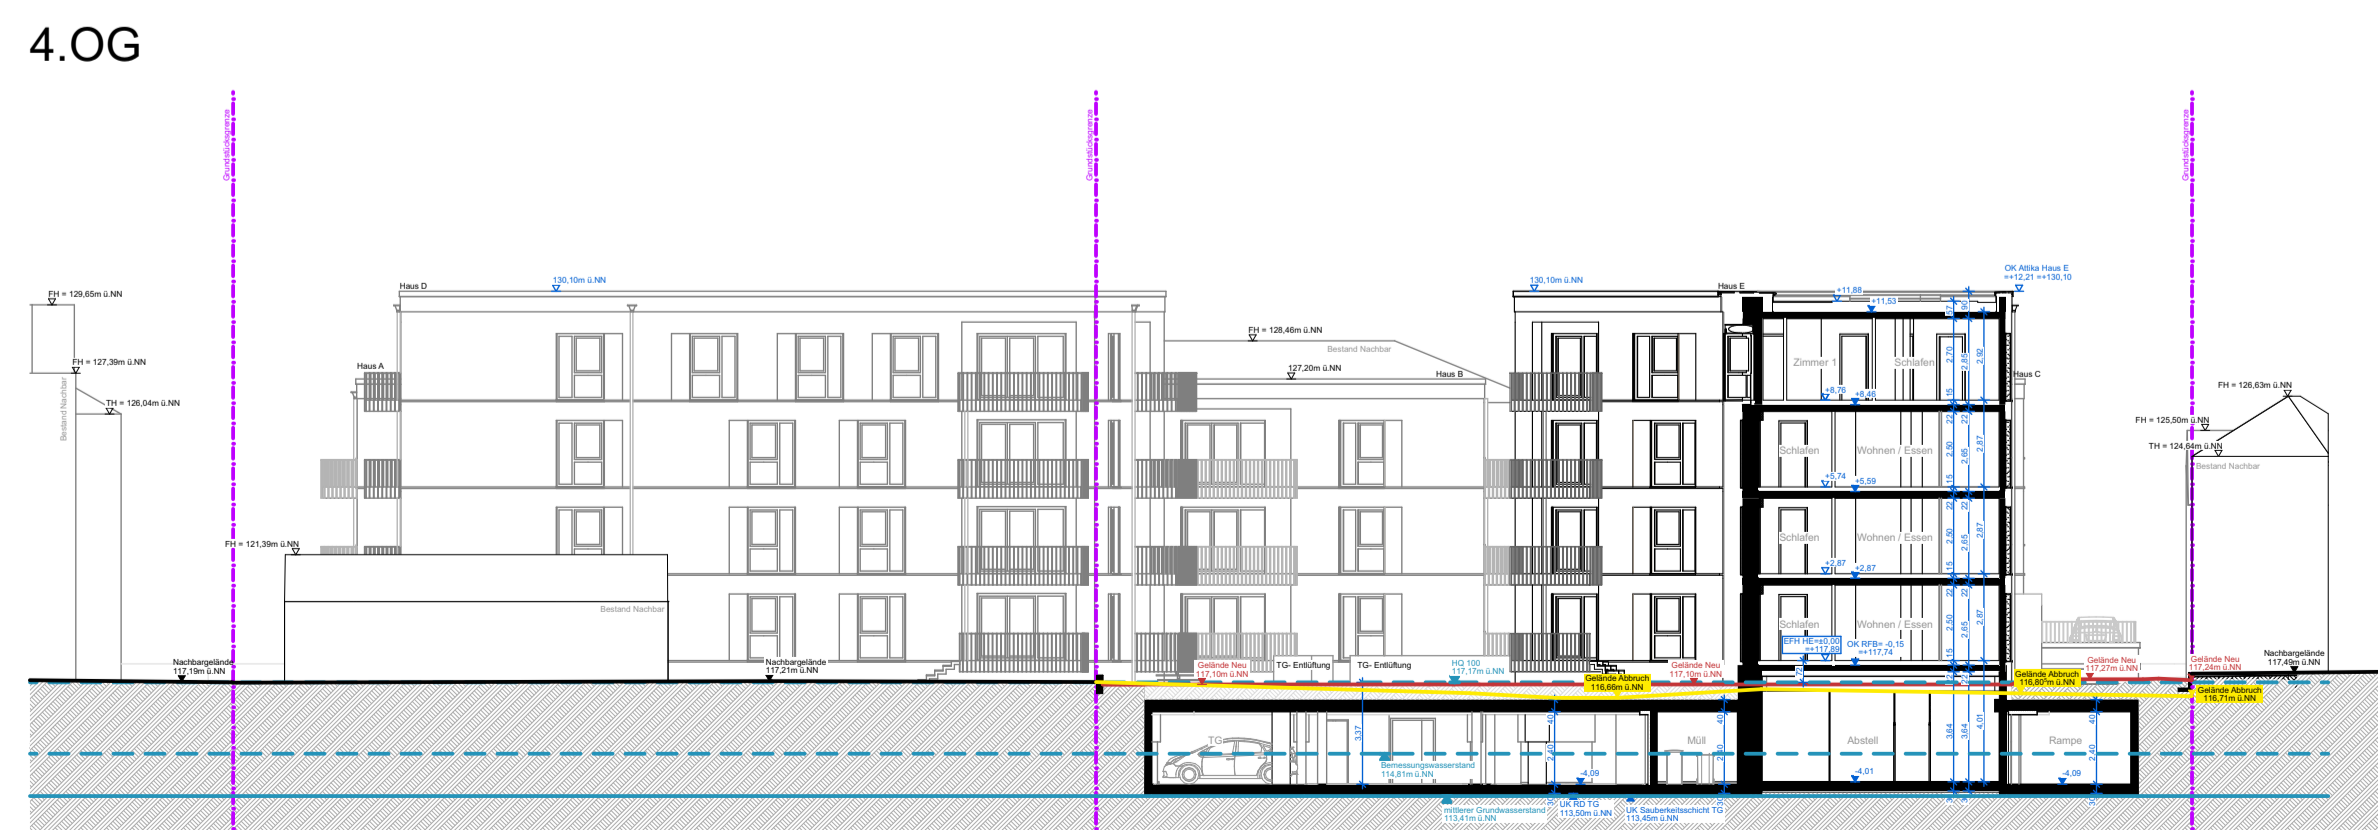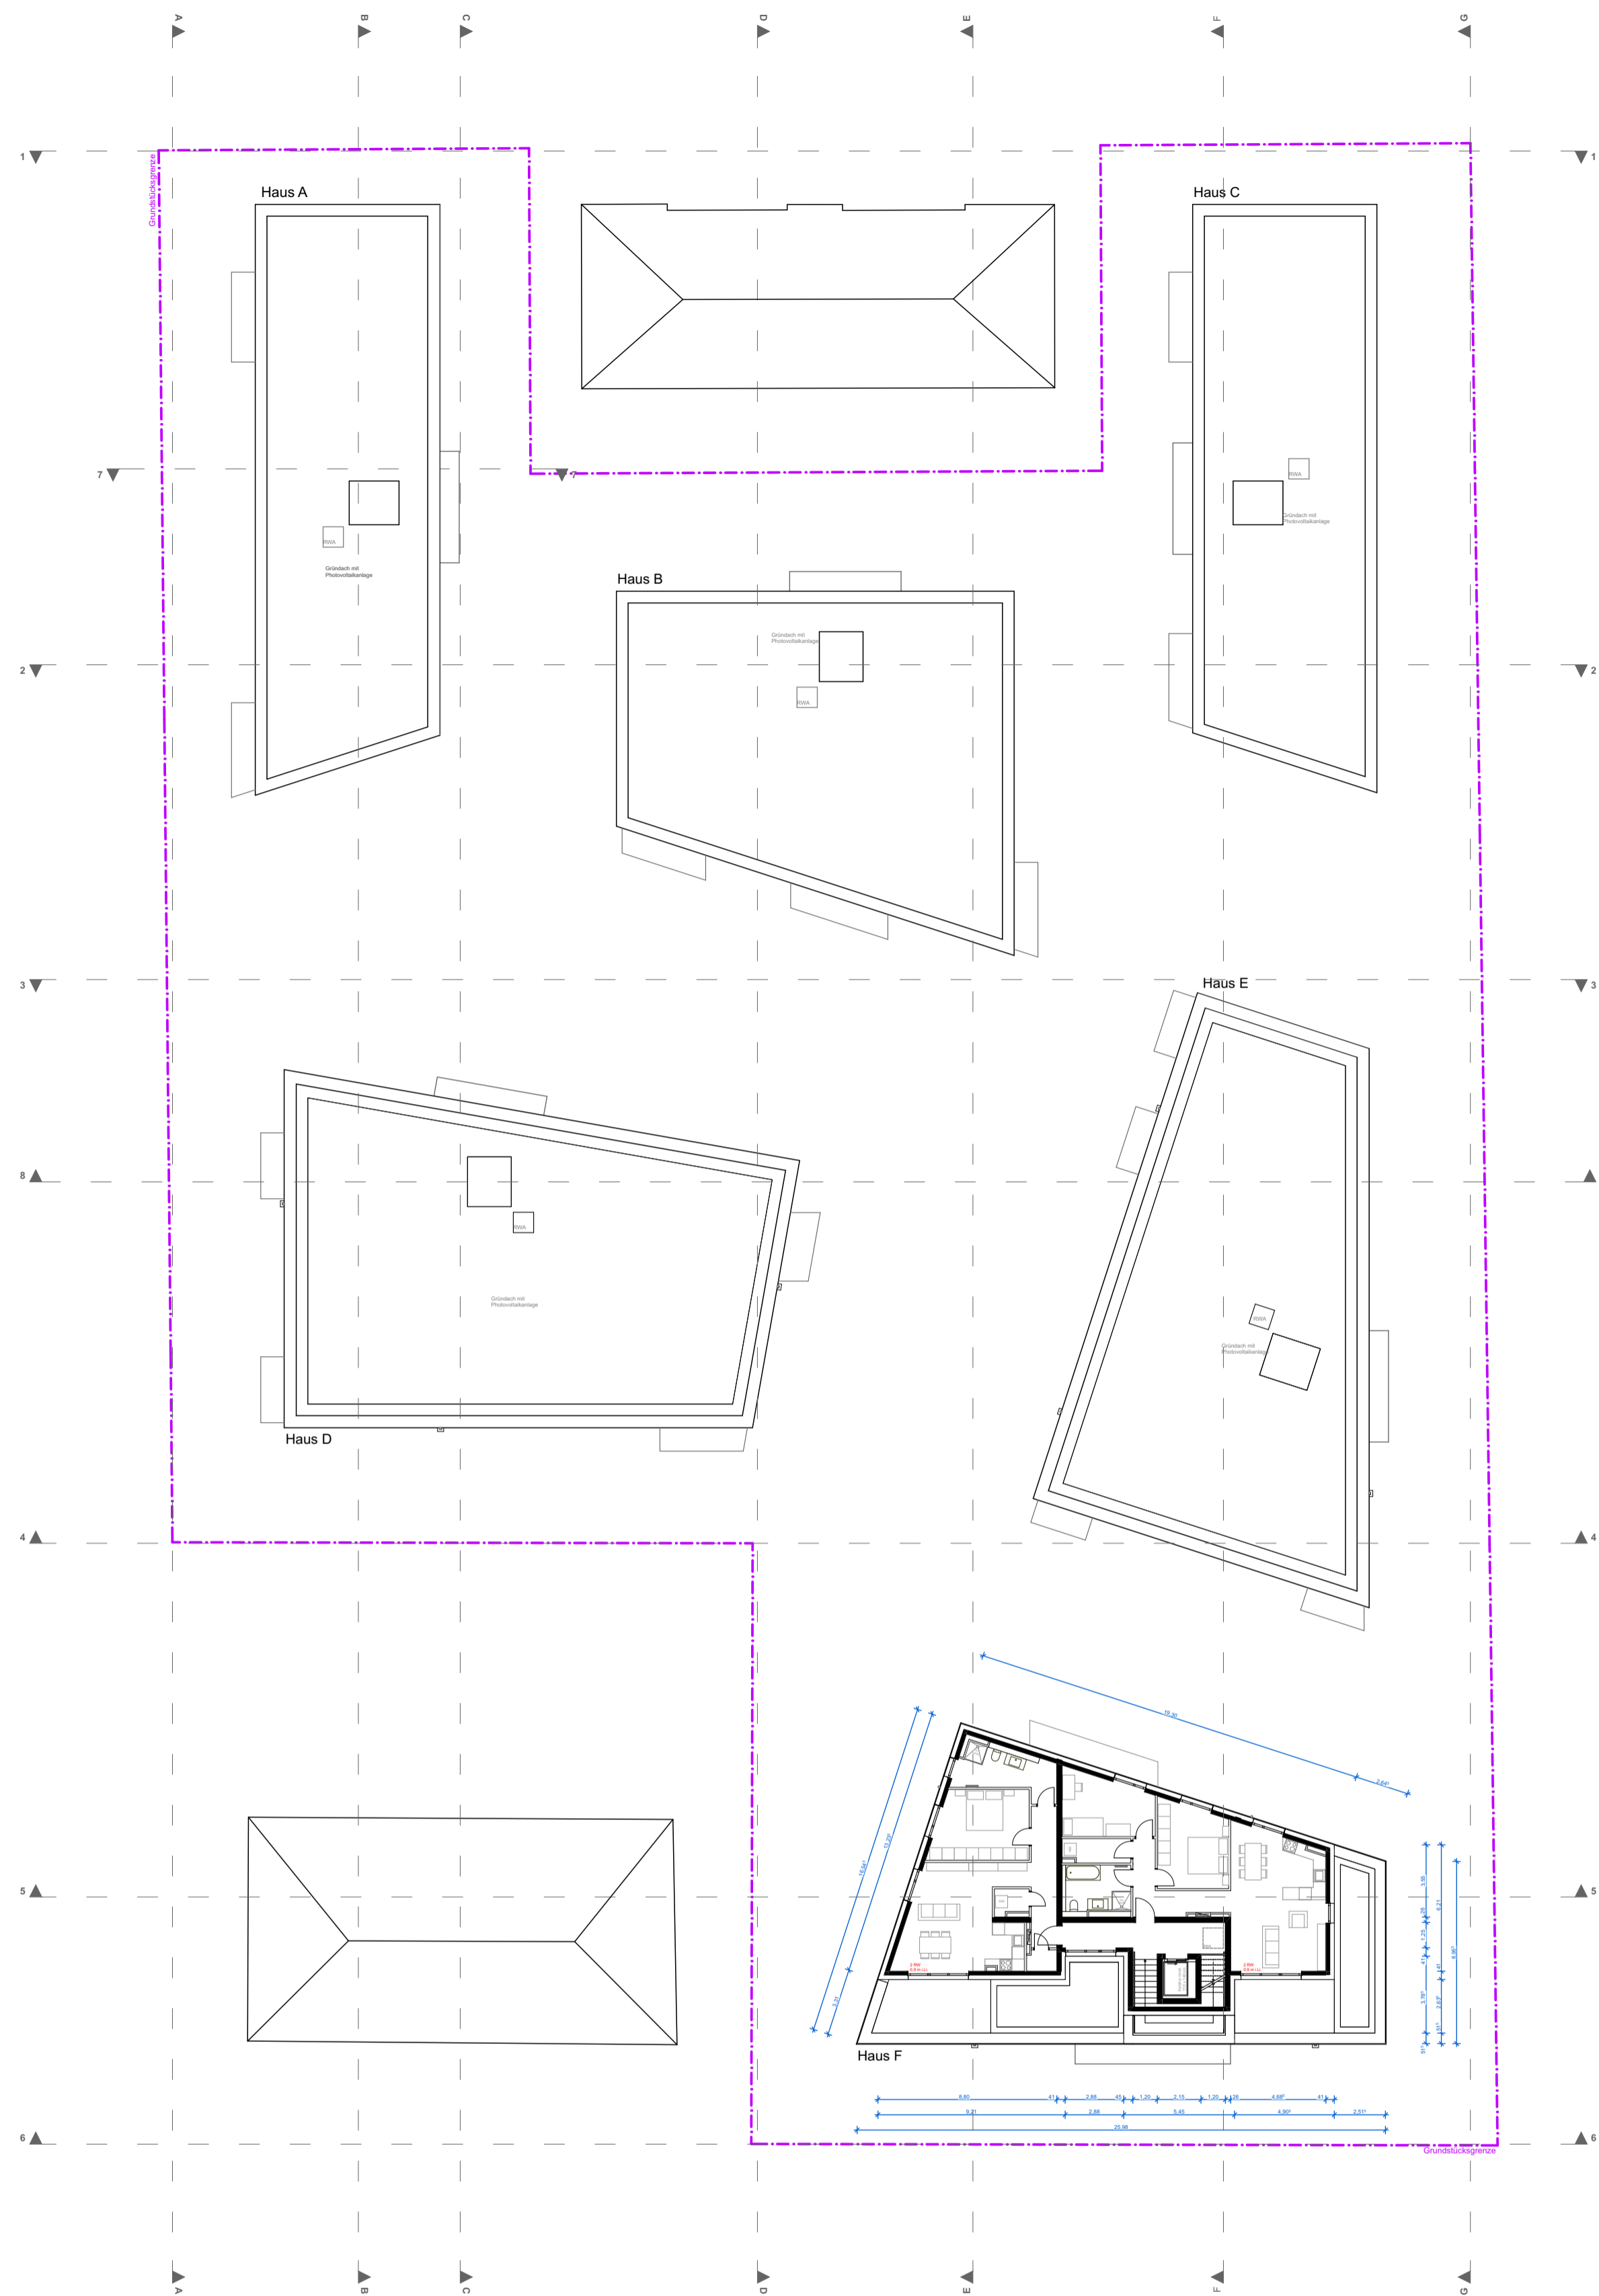

Schnitt 4-4

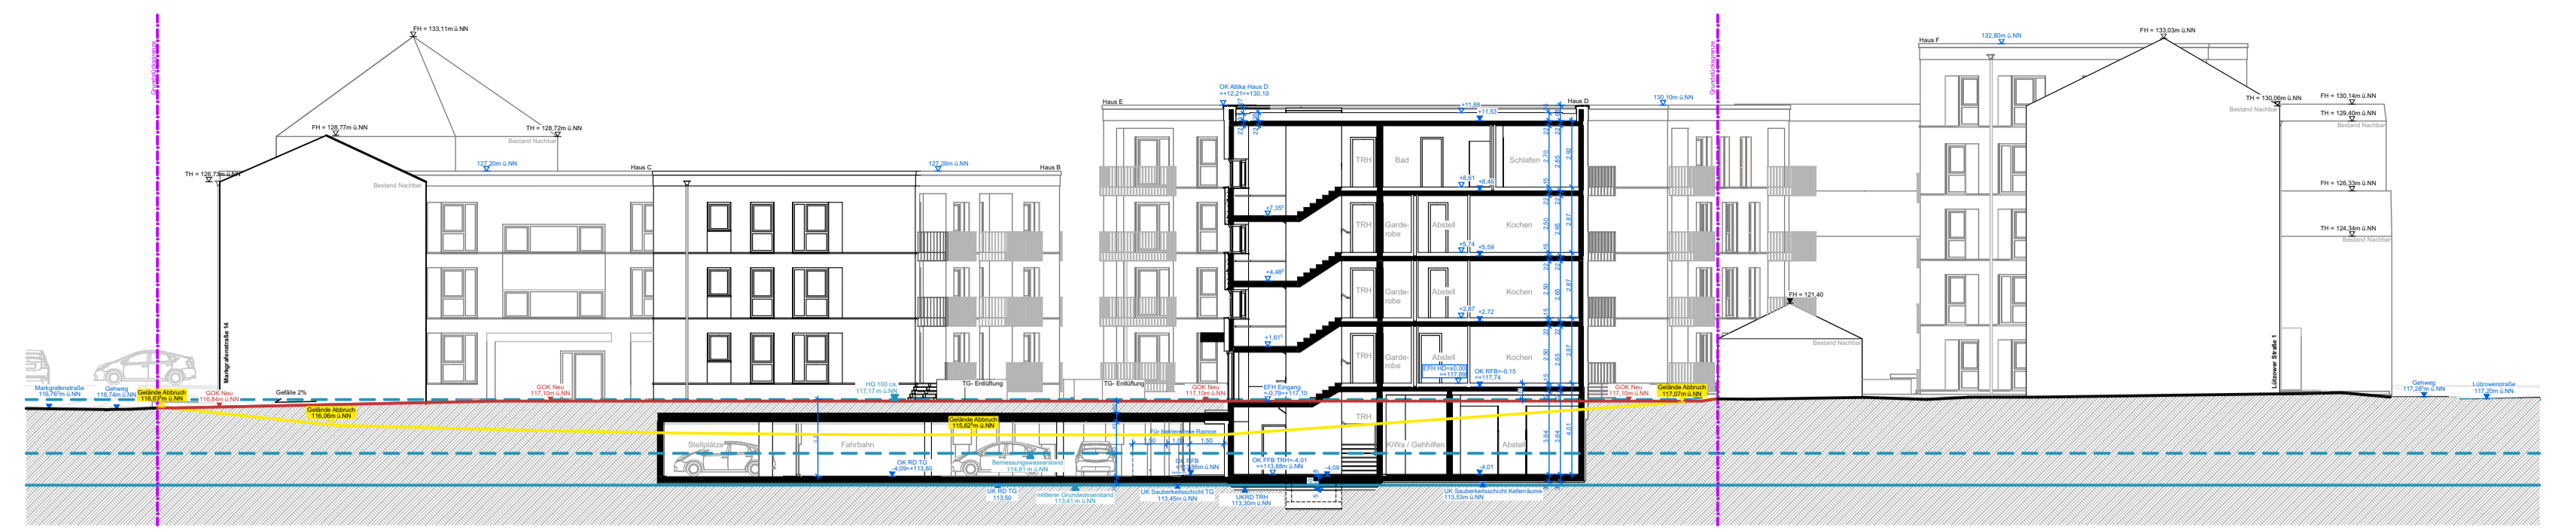


Schnitt C-C



Schnitt F-F




Schnitt 2-2

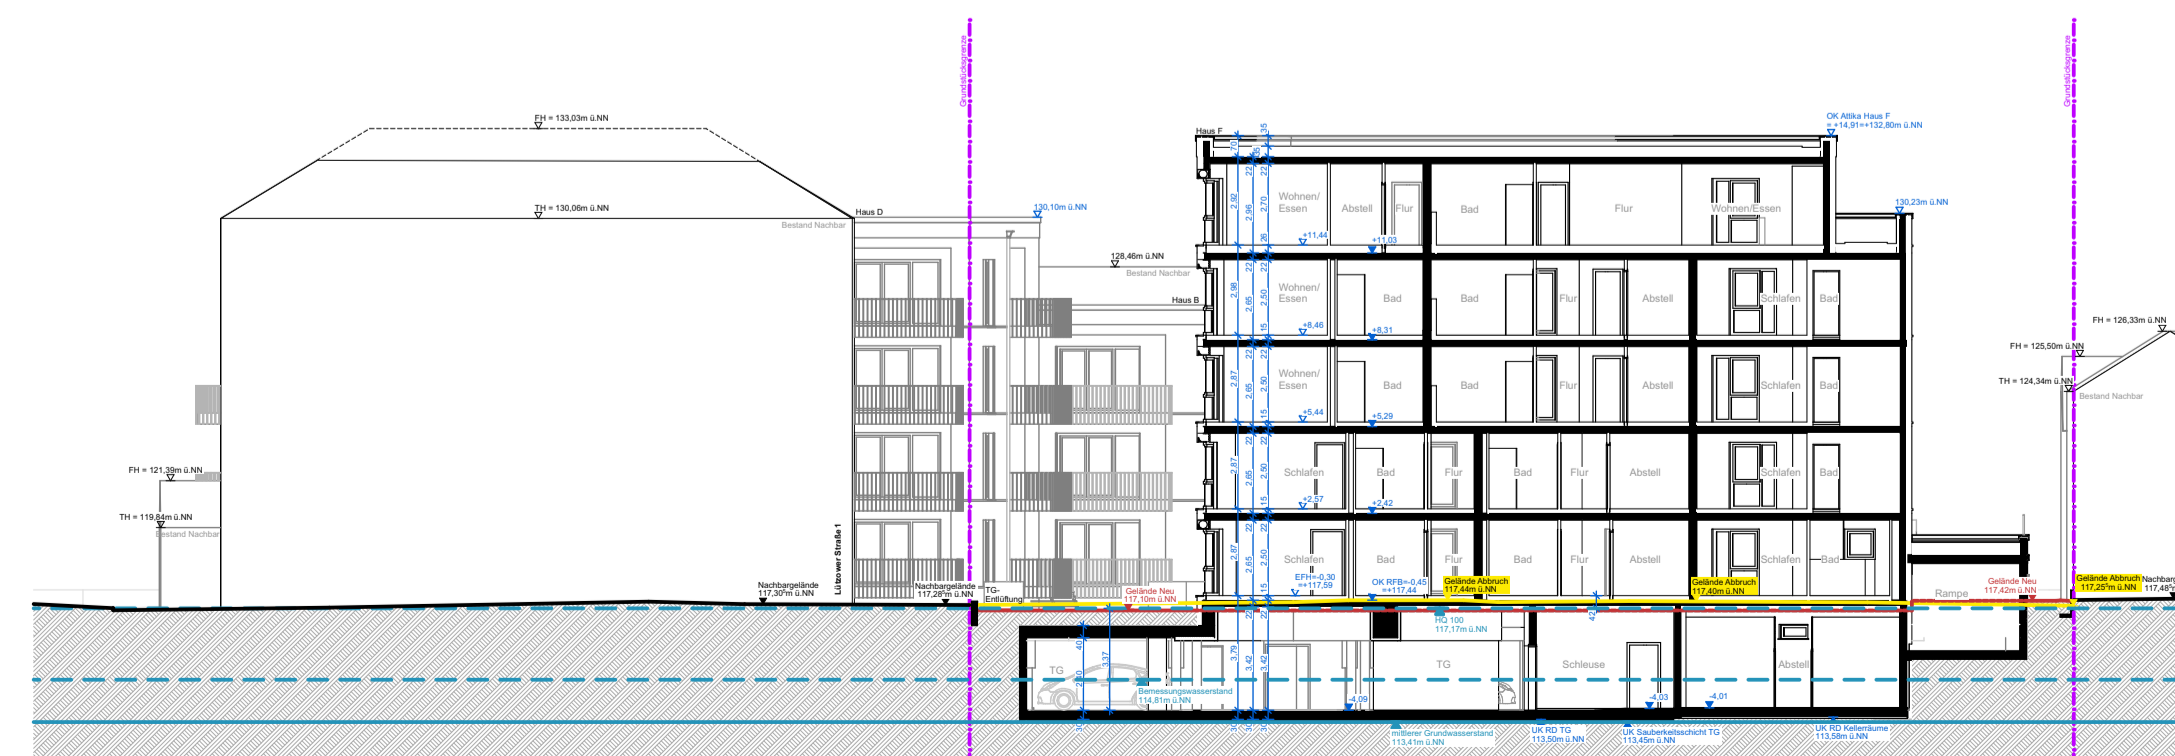

Schnitt 5-5

VORHABEN u. ERSCHLIESSUNGSPLAN
zum vorhabenbezogenen Bebauungsplan

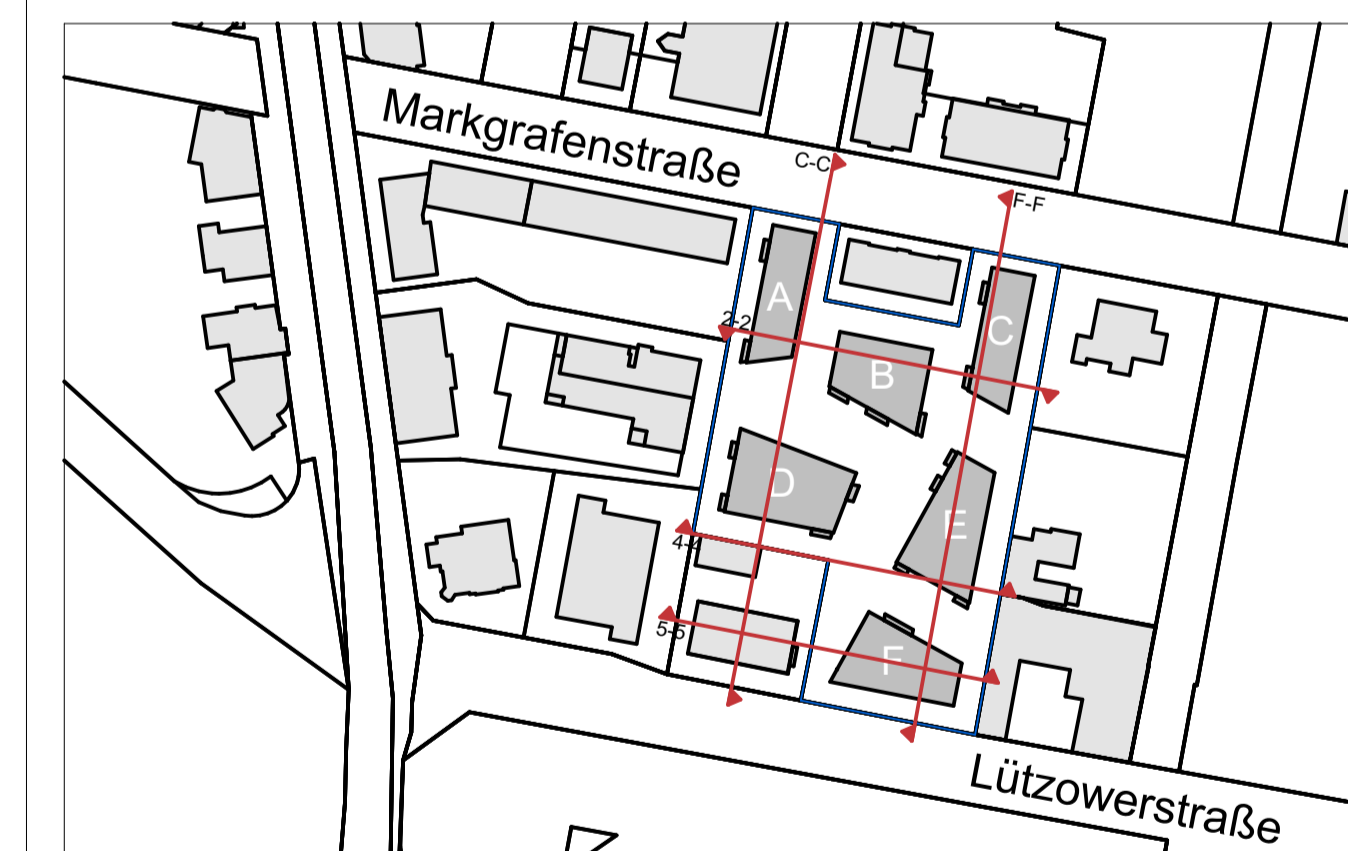

Projekt:
Neubau von 6 Mehrfamilienhäusern mit gemeinsamer Tiefgarage
 Markgrafenstraße 12/Lützowerstraße 3
 76437 Rastatt
 Flurstück 722 alle Höhenangaben im System DHHN12, Höhenstatus 130 (ü.NN)

Bauherr:
F2 Projektgesellschaft Rastatt GmbH Lange Straße 47 77652 Offenburg
 Tel: 0781 9241 - 0
 E-Mail: info@falk-gruppe.com

Planungsbüro:
STEINHOFF / HAEHNEL ARCHITEKTEN GmbH Schloßstraße 47 70174 Stuttgart
 Tel: 0711 / 219502-0
 E-Mail: info@sh-arc.de

Planbezeichnung:
Grundriss OG4, Schnitte C-C_F-F_2-2_4-4_5-5

Plannummer: 0454_VEP_GE_002	Datum: 26.09.2022	Format: A1 (841x594)	Maßstab: 1:250
---------------------------------------	----------------------	-------------------------	-------------------