

Sichtdreieck: Innerhalb der Anfahrtsicht sind Sichtdreiecke zwischen 0,80 m und 2,50 m Höhe, gemessen ab dem Fahrbahnrand, von Bebauung, Bepflanzung und sonstigen Sicht behindernden Gegenständen freizuhalten


grau = Höhen Bestand
rot = Höhen Neu

Titel: BAUANTRAG		Projekt-Nr.: P_1650
Bauvorhaben: Neubau Lebensmittelmarkt mit Außenanlage		
Badener Straße 76437 Rastatt		Flst.-Nr.: 4465/1 u.a.
Lageplan: 		
 ▼ OK RFB EG = ±0.00 = 122.15 m ü NN		
Bauherr: EDEKA Grundstücksverwaltungsgesellschaft mbH Edekastraße 1, 77656 Offenburg		
Architekt:  MÜLLER + HUBER ARCHITEKTURBÜRO Raffelisenstraße 9, 77704 Oberkirch T 07802 - 7044-0, F 07802 - 7044-400 info@architektur-buero.de, www.architektur-buero.de		
Plan: Übersichtsplan	Maßstab: 1:200	
Auftrags-Nr. A_12042	Plot-Nr. 1410	Datum 25.06.2019
Zeichner se		Plan-Nr. 1






ansicht nordost

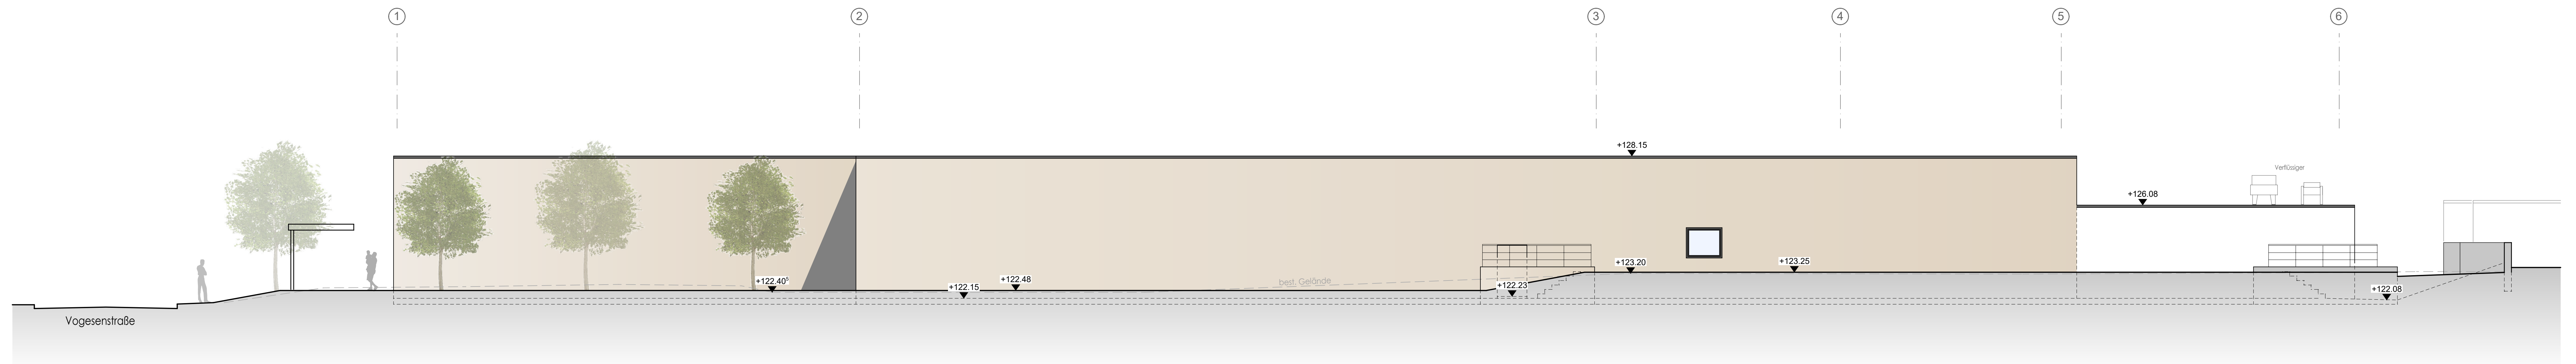

ansicht südwest

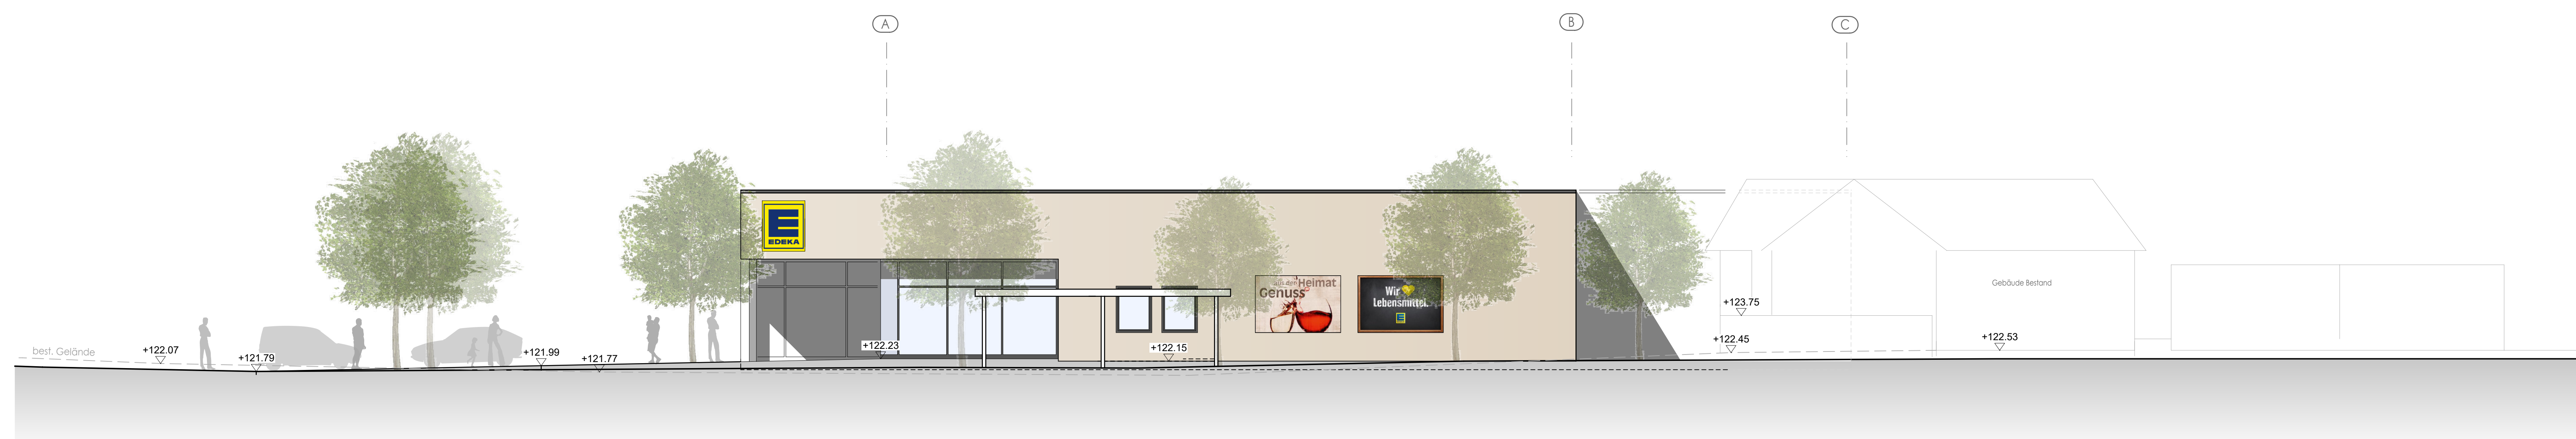


ansicht nordwest




ansicht südost

Titel:	BAUANTRAG	Projekt-Nr.:	P_1650
Bauvorhaben:	Neubau Lebensmittelmarkt mit Außenanlage		
	Badener Straße 76437 Rastatt	Flst.-Nr.:	4465/1 u.a.
Lageplan:			
Bauherr:	OK RFB EG = ±0.00 = 122.15 m ü.NN EDEKA Grundstücksverwaltungsgesellschaft mbH Edekastraße 1, 77656 Offenburg		
Architekt:	MÜLLER + HUBER ARCHITEKTURBÜRO <small>Raffelisenstraße 9, 77704 Oberkirch T 07802 - 7044-0, F 07802 - 7044-400 info@architektur-buero.de, www.architektur-buero.de</small>		
Plan:	Ansichten	Maßstab:	1:100
Auftrags-Nr.:	Plot-Nr.:	Datum:	Zeichner:
A_12042	1403	25.06.2019	se
			Plan-Nr.:
			4

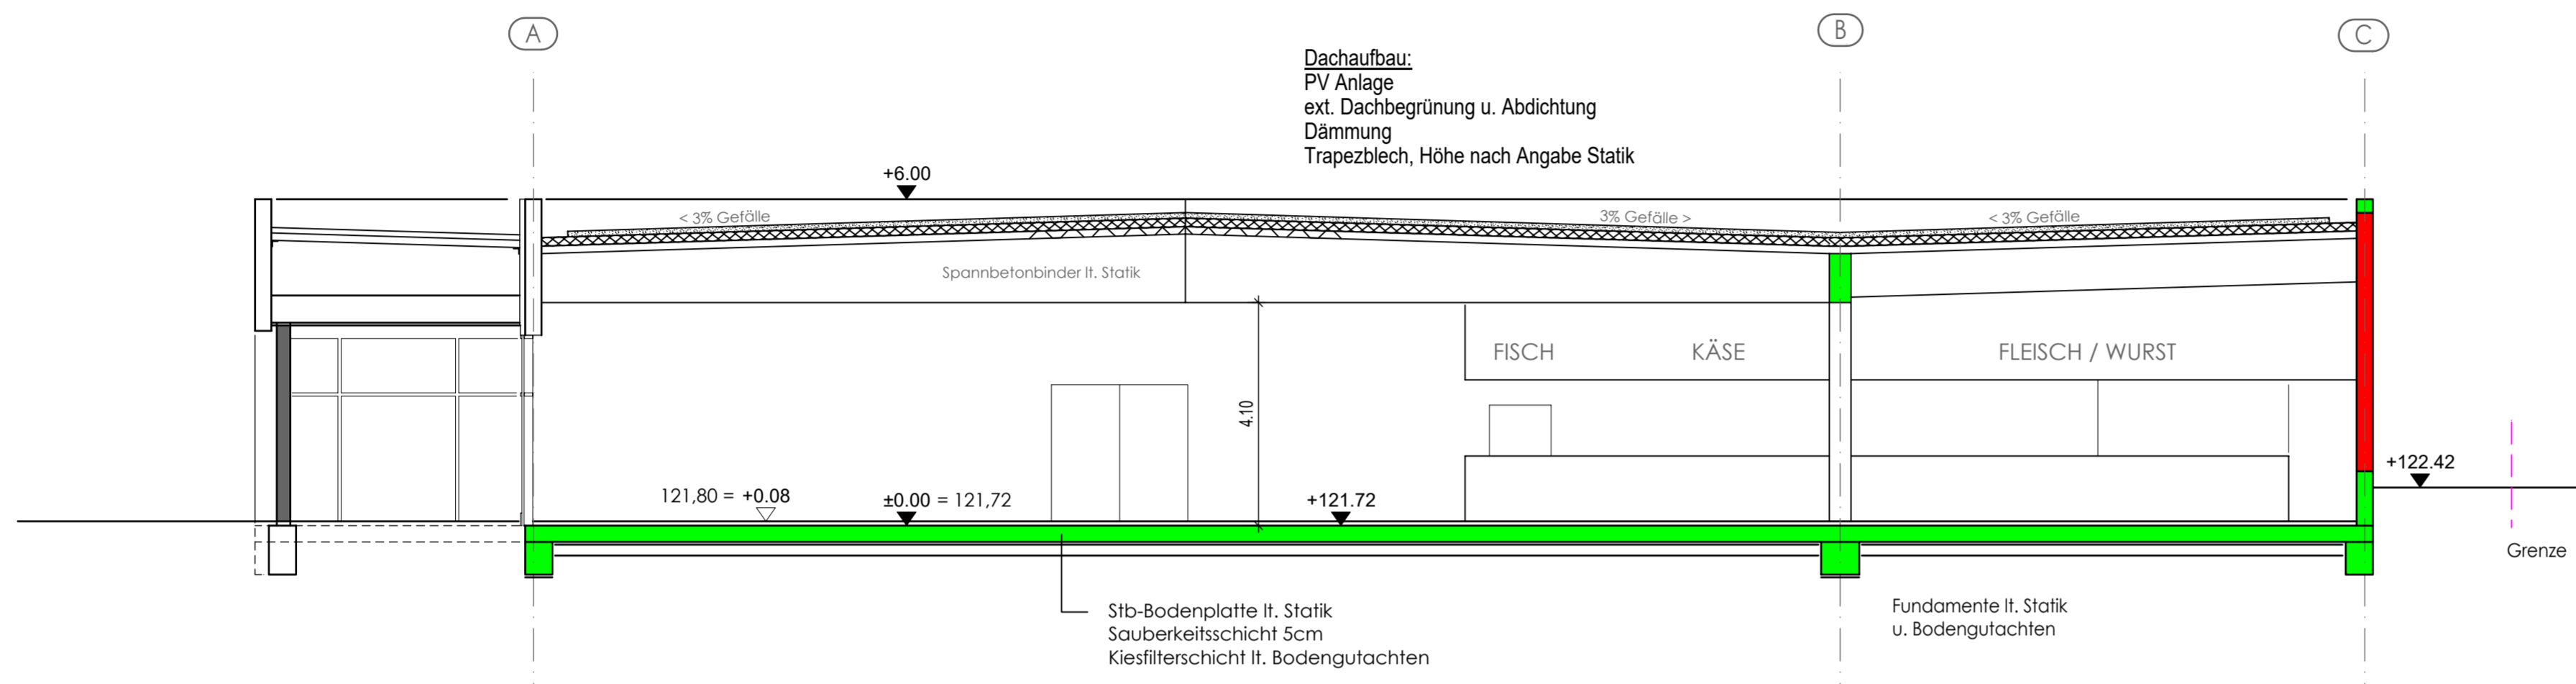

schnitt A-A

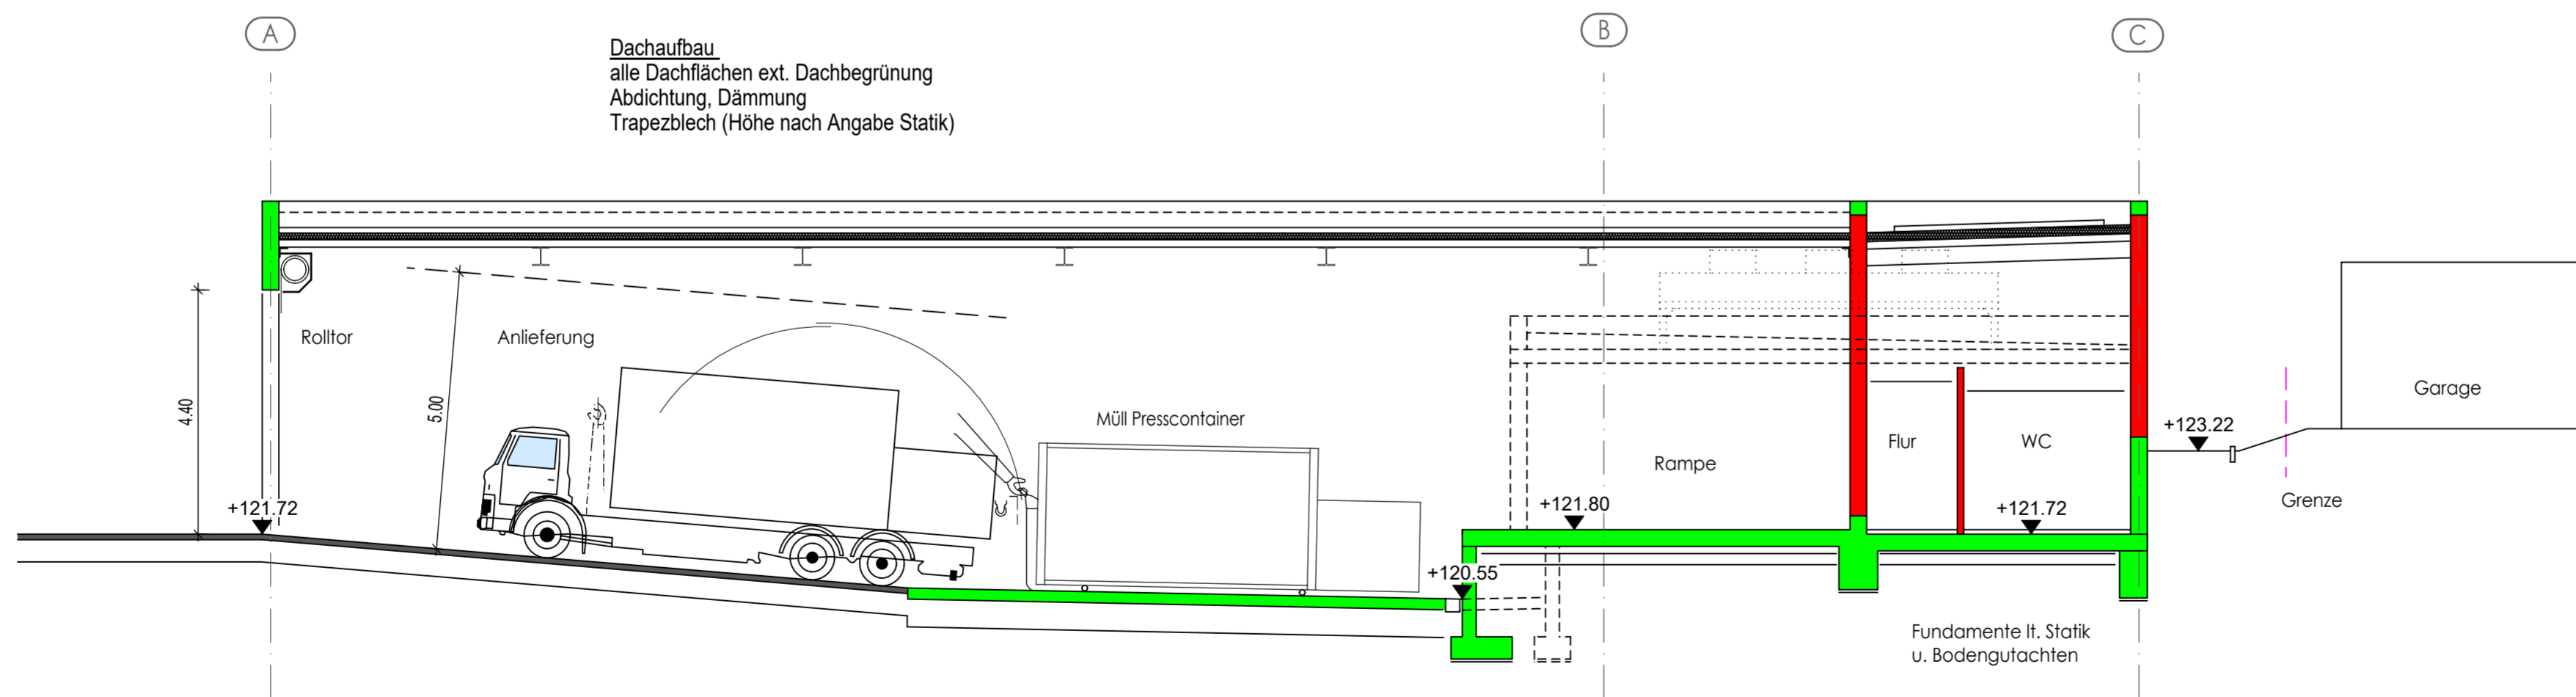

schnitt B-B

Titel:	BAUANTRAG			Projekt-Nr. P_1650
Bauvorhaben:	Neubau Lebensmittelmarkt mit Außenanlage			
	Badener Straße 76437 Rastatt			Flst.-Nr. 4465/1 u.a.
Lageplan:				
	<p>▼ OK RFB EG = ±0.00 = 122.15 m ü.NN</p>			
Bauherr:	EDEKA Grundstücksverwaltungsgesellschaft mbH Edekastraße 1, 77656 Offenburg			
Architekt:	<p>MÜLLER + HUBER ARCHITEKTURBÜRO</p> <p>Raiffeisenstraße 9, 77704 Oberkirch T 07802 - 7044-0, F 07802 - 7044-400 info@architektur-buero.de, www.architektur-buero.de</p>			
Plan:	Schnitte			Maßstab: 1:100
Auftrags-Nr. A_12042	Plot-Nr. 1401	Datum 25.06.2019	Zeichner se	Plan-Nr. 3