

Stadt Rastatt

Vorhaben- und Erschließungsplan
„Hatz-Areal“
in Rastatt

- Lageplan
- Grundrisse
- Schnitte und Ansichten


Stand: 09.06.2017

BEBAUUNG "Hatz Areal", RASTATT

ÜBERARBEITETE FASSUNG



09.06.2017

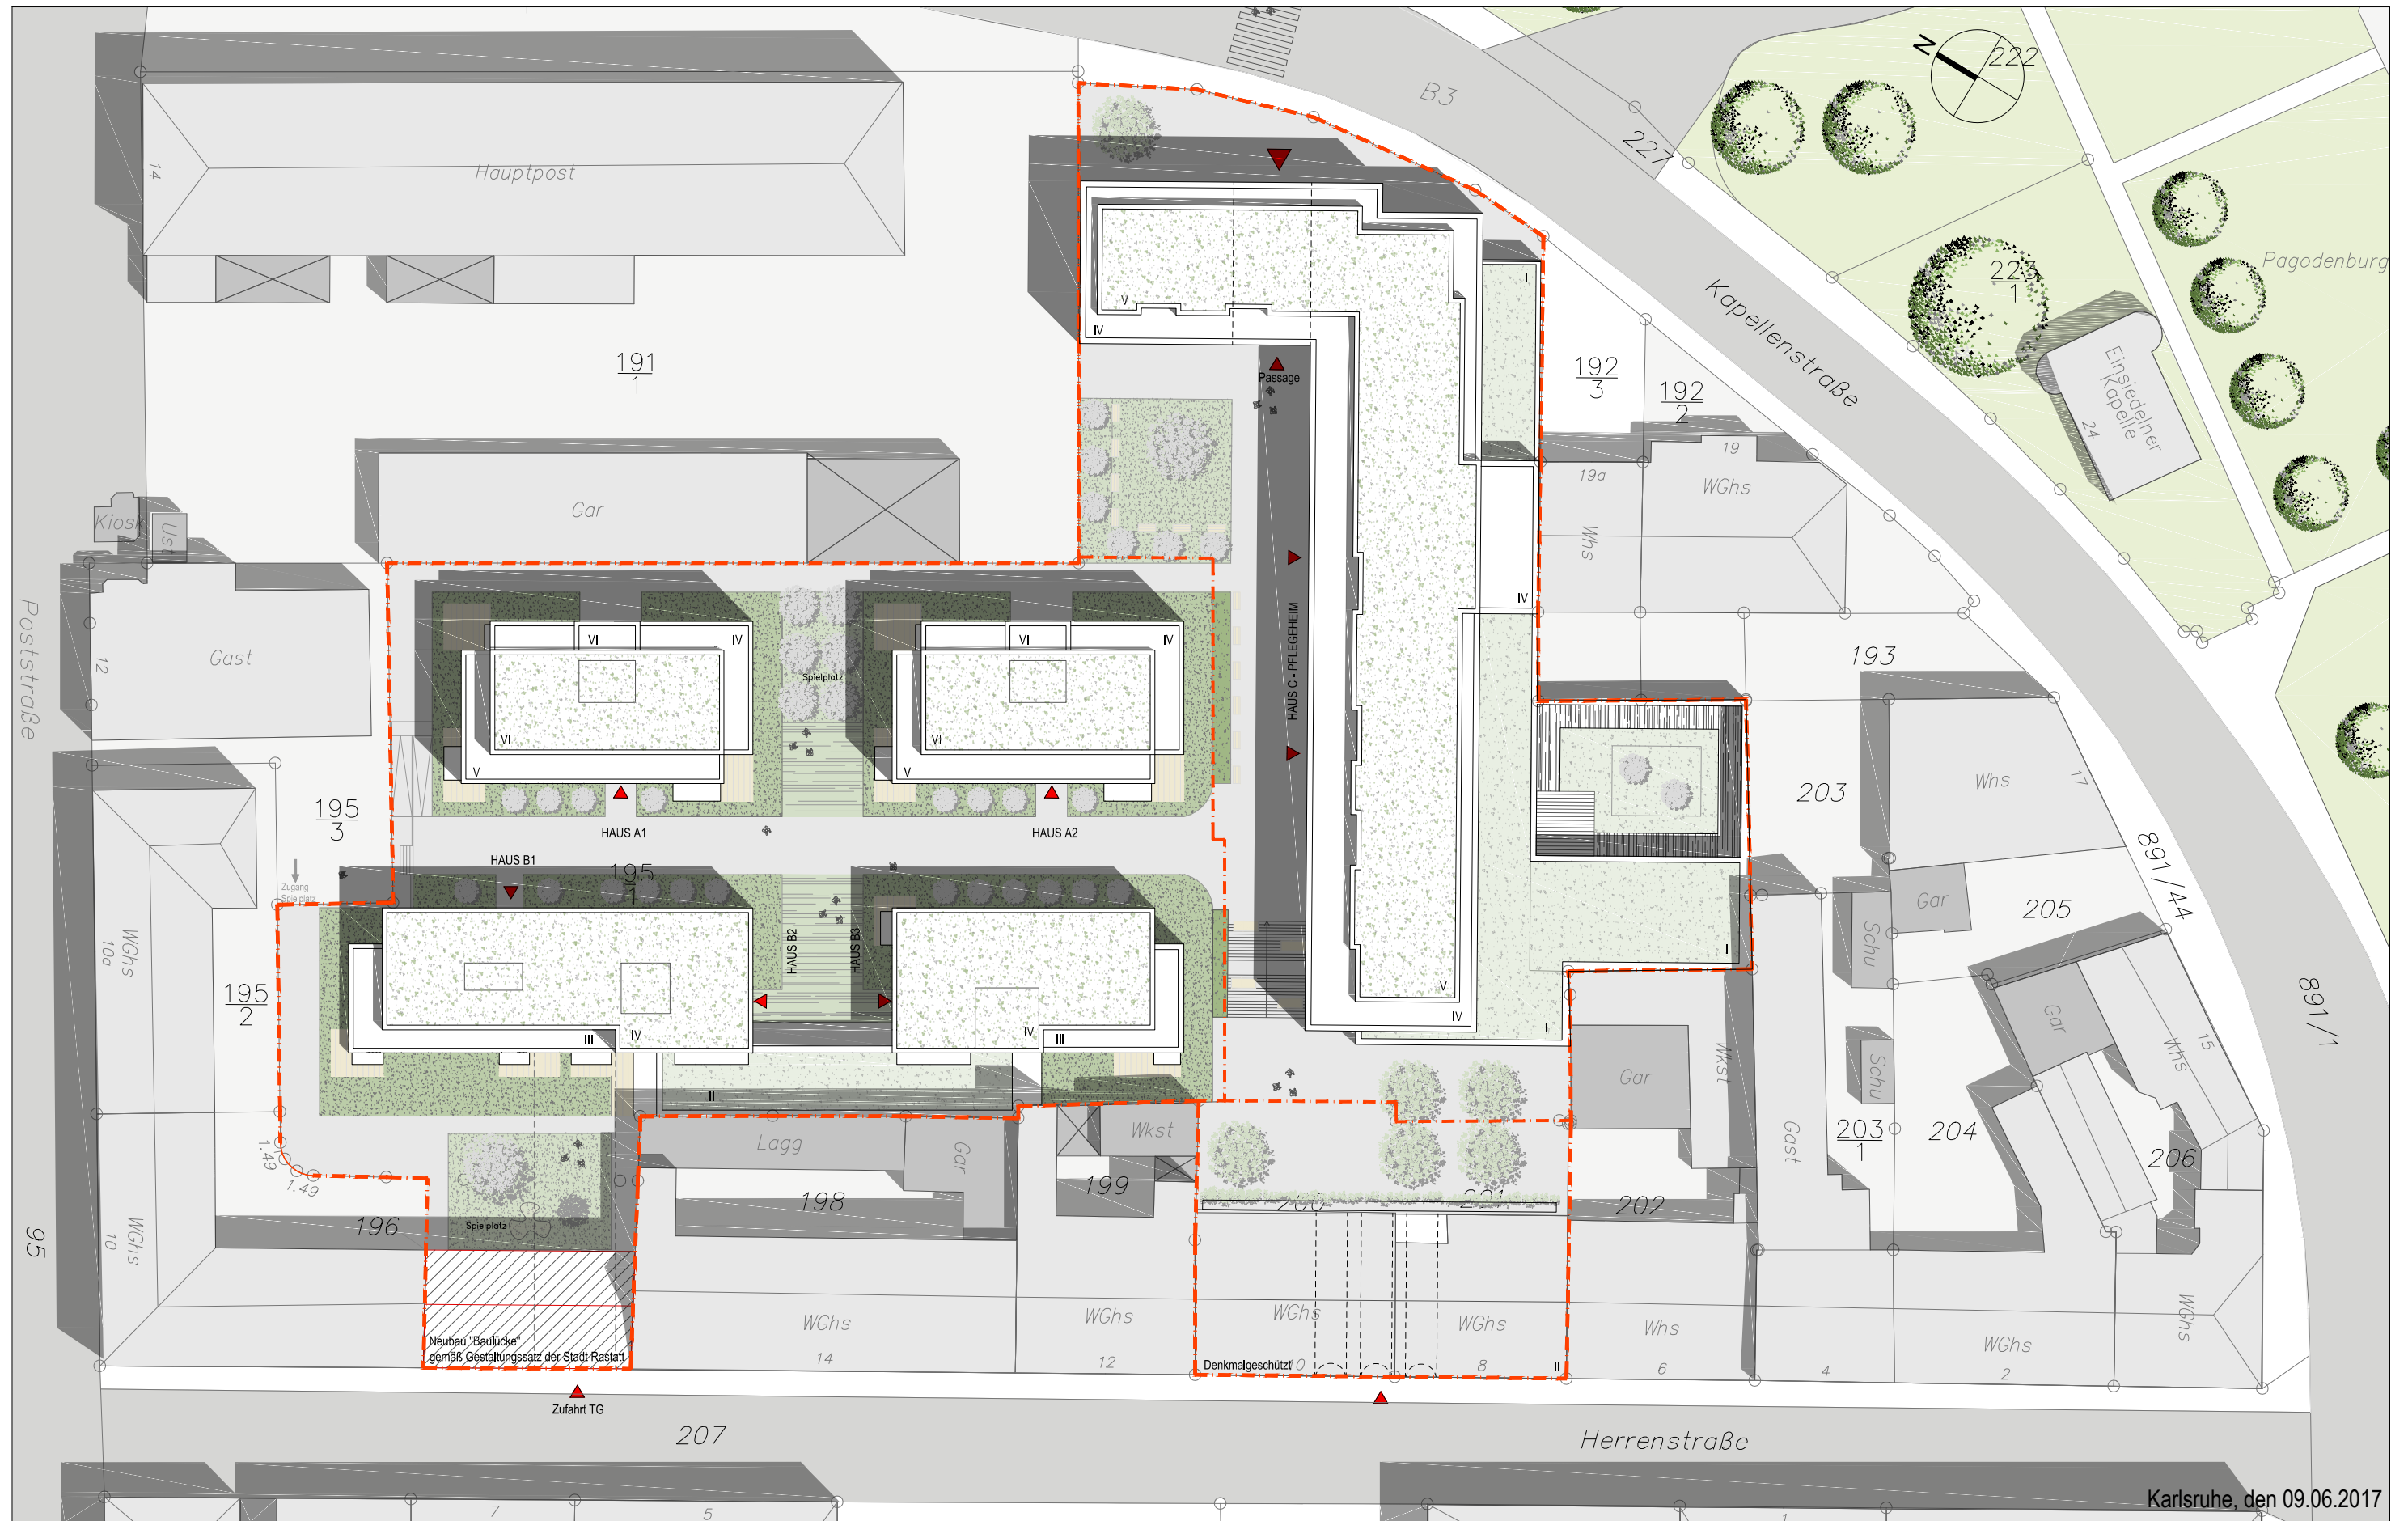


PROJEKT:
Hatz Areal, Kapellenstraße und Herrenstraße \ Rastatt
 Vorhaben- und Erschließungsplan (VEP)

VORENTWURF

Übersichtsplan - Lageplan \ M. 1:500

VORHABENTRÄGER:
 Projektentwicklungsgesellschaft
HATZ Areal mbH

ARCHITEKT:
 **AGP GENERALPLANER GMBH**

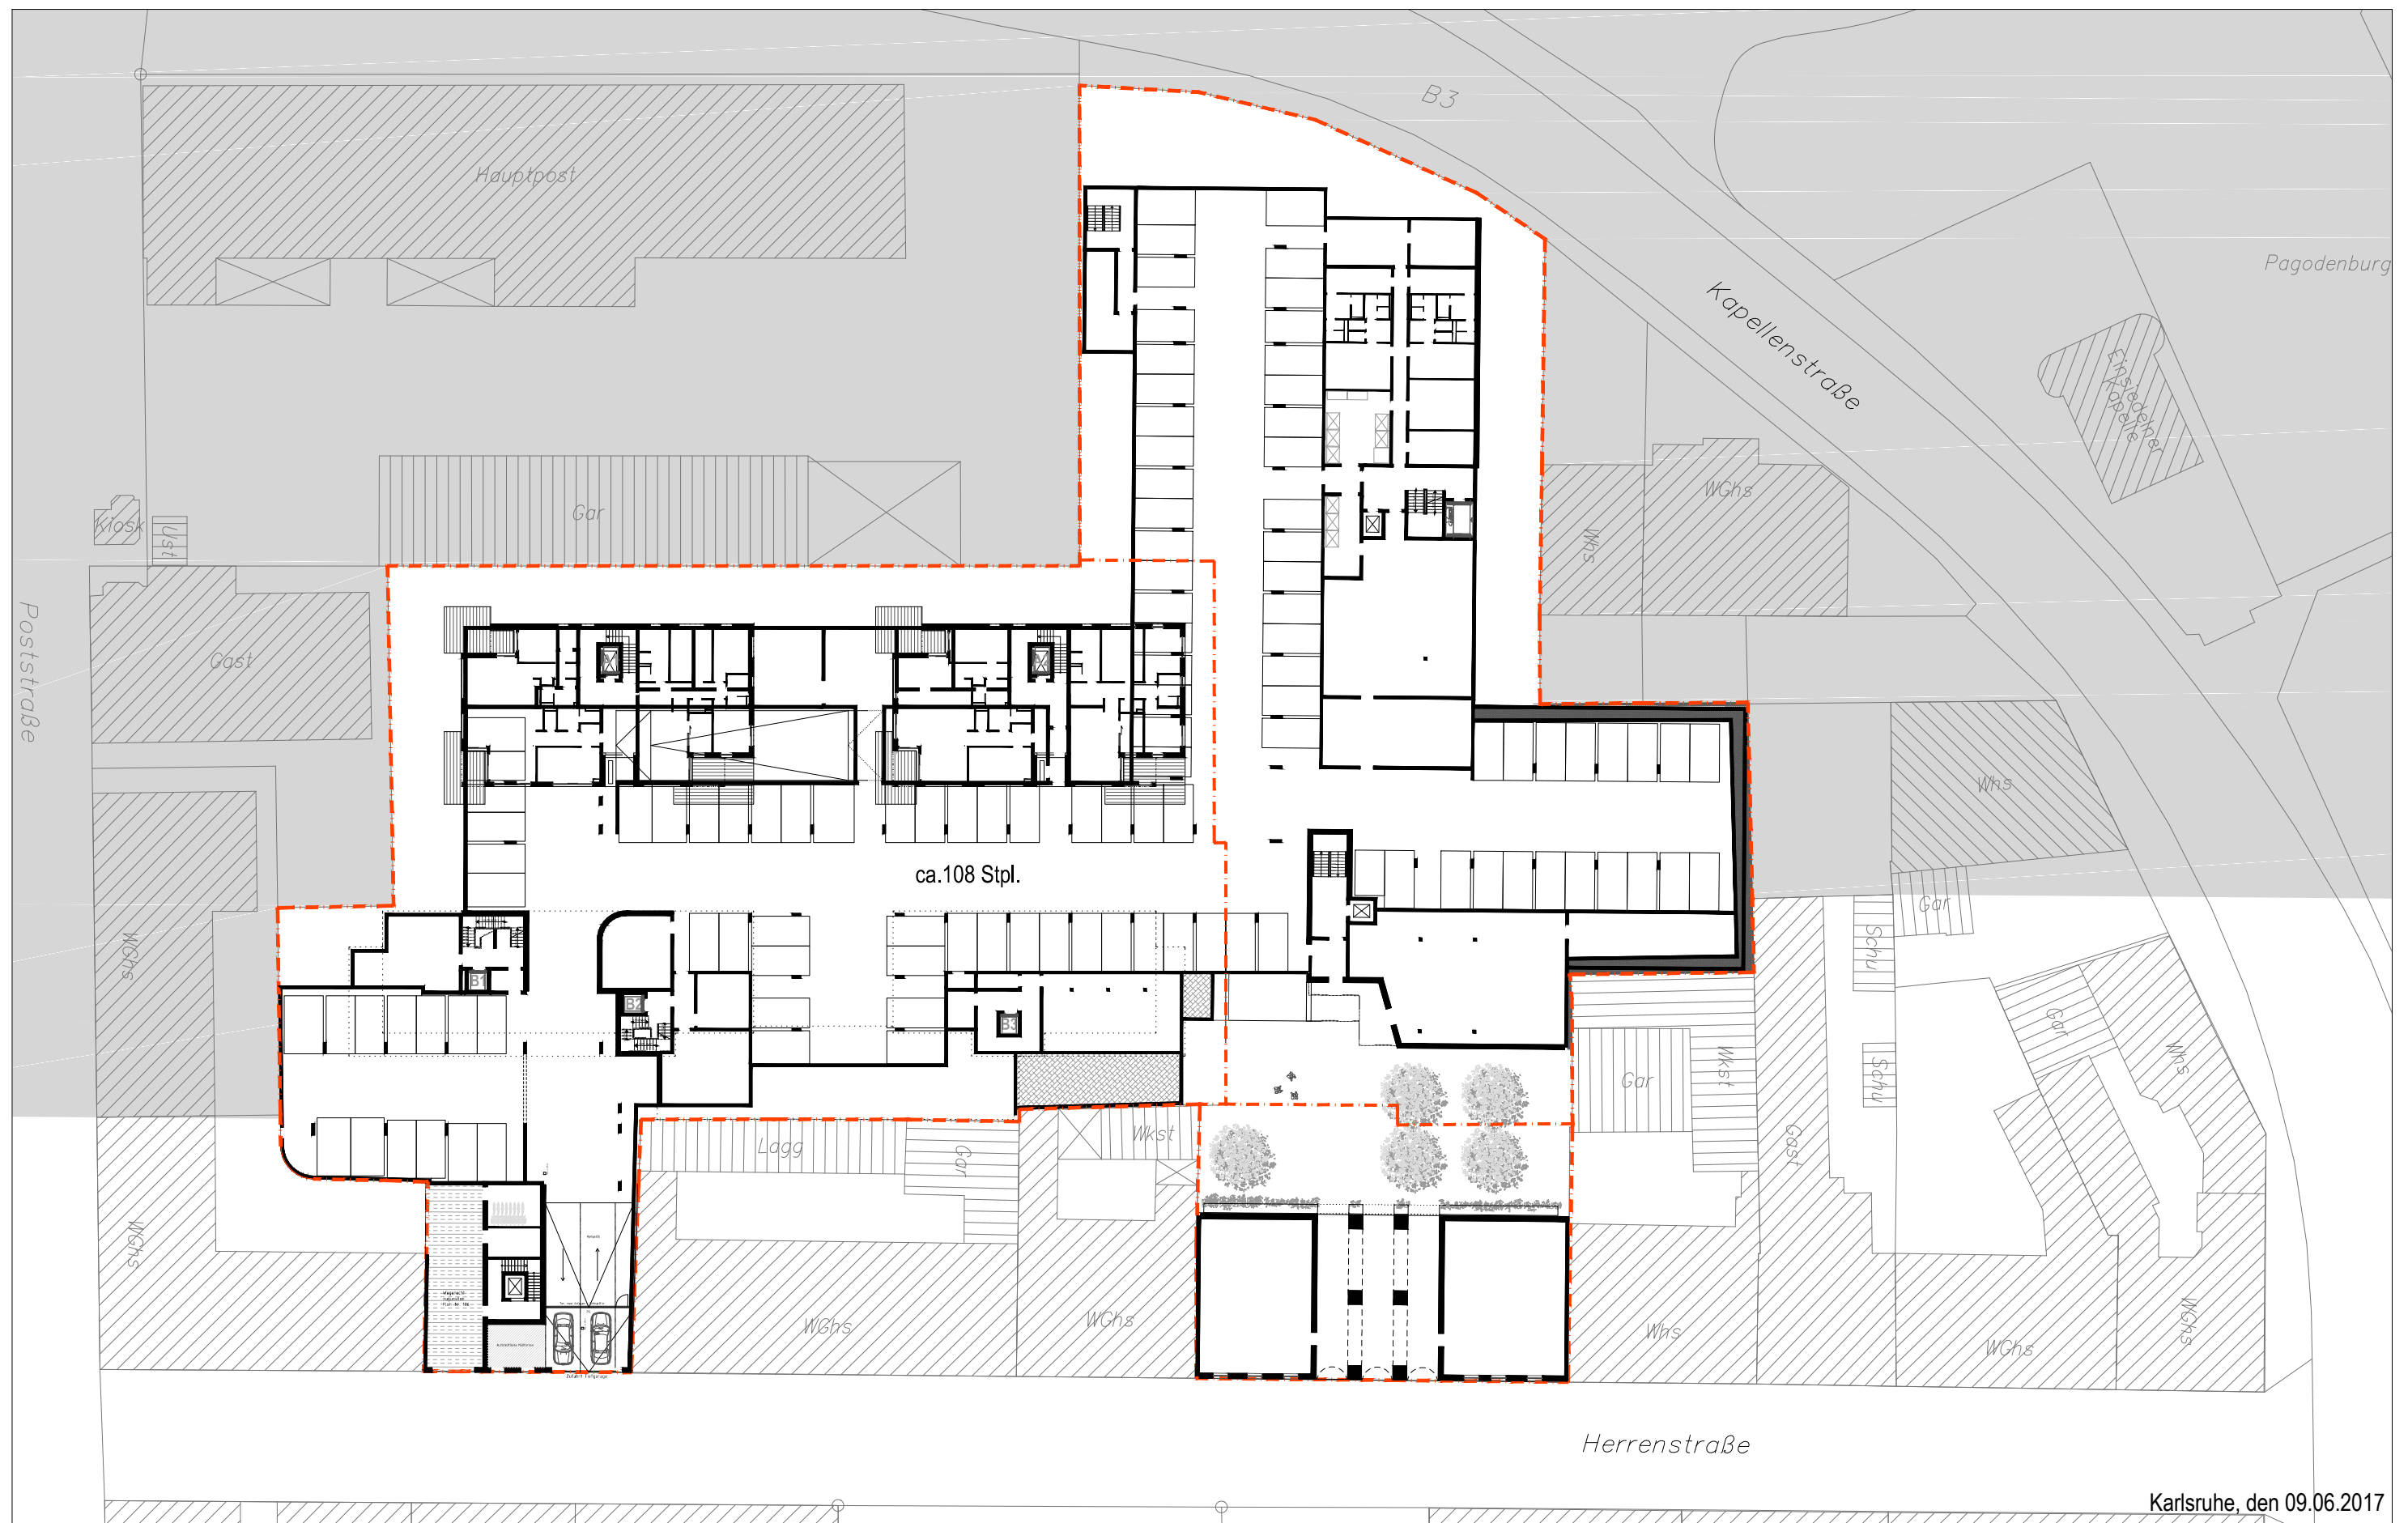


PROJEKT:
Hatz Areal, Kapellenstraße und Herrenstraße \ Rastatt
 Vorhaben- und Erschließungsplan (VEP)

VORENTWURF

Übersichtsplan - Parkdeck Erdgeschoss - UG 1 \ M. 1:500

VORHABENTRÄGER:
 Projektentwicklungsgesellschaft
HATZ Areal mbH

ARCHITEKT:
 **AGP GENERALPLANER GMBH**

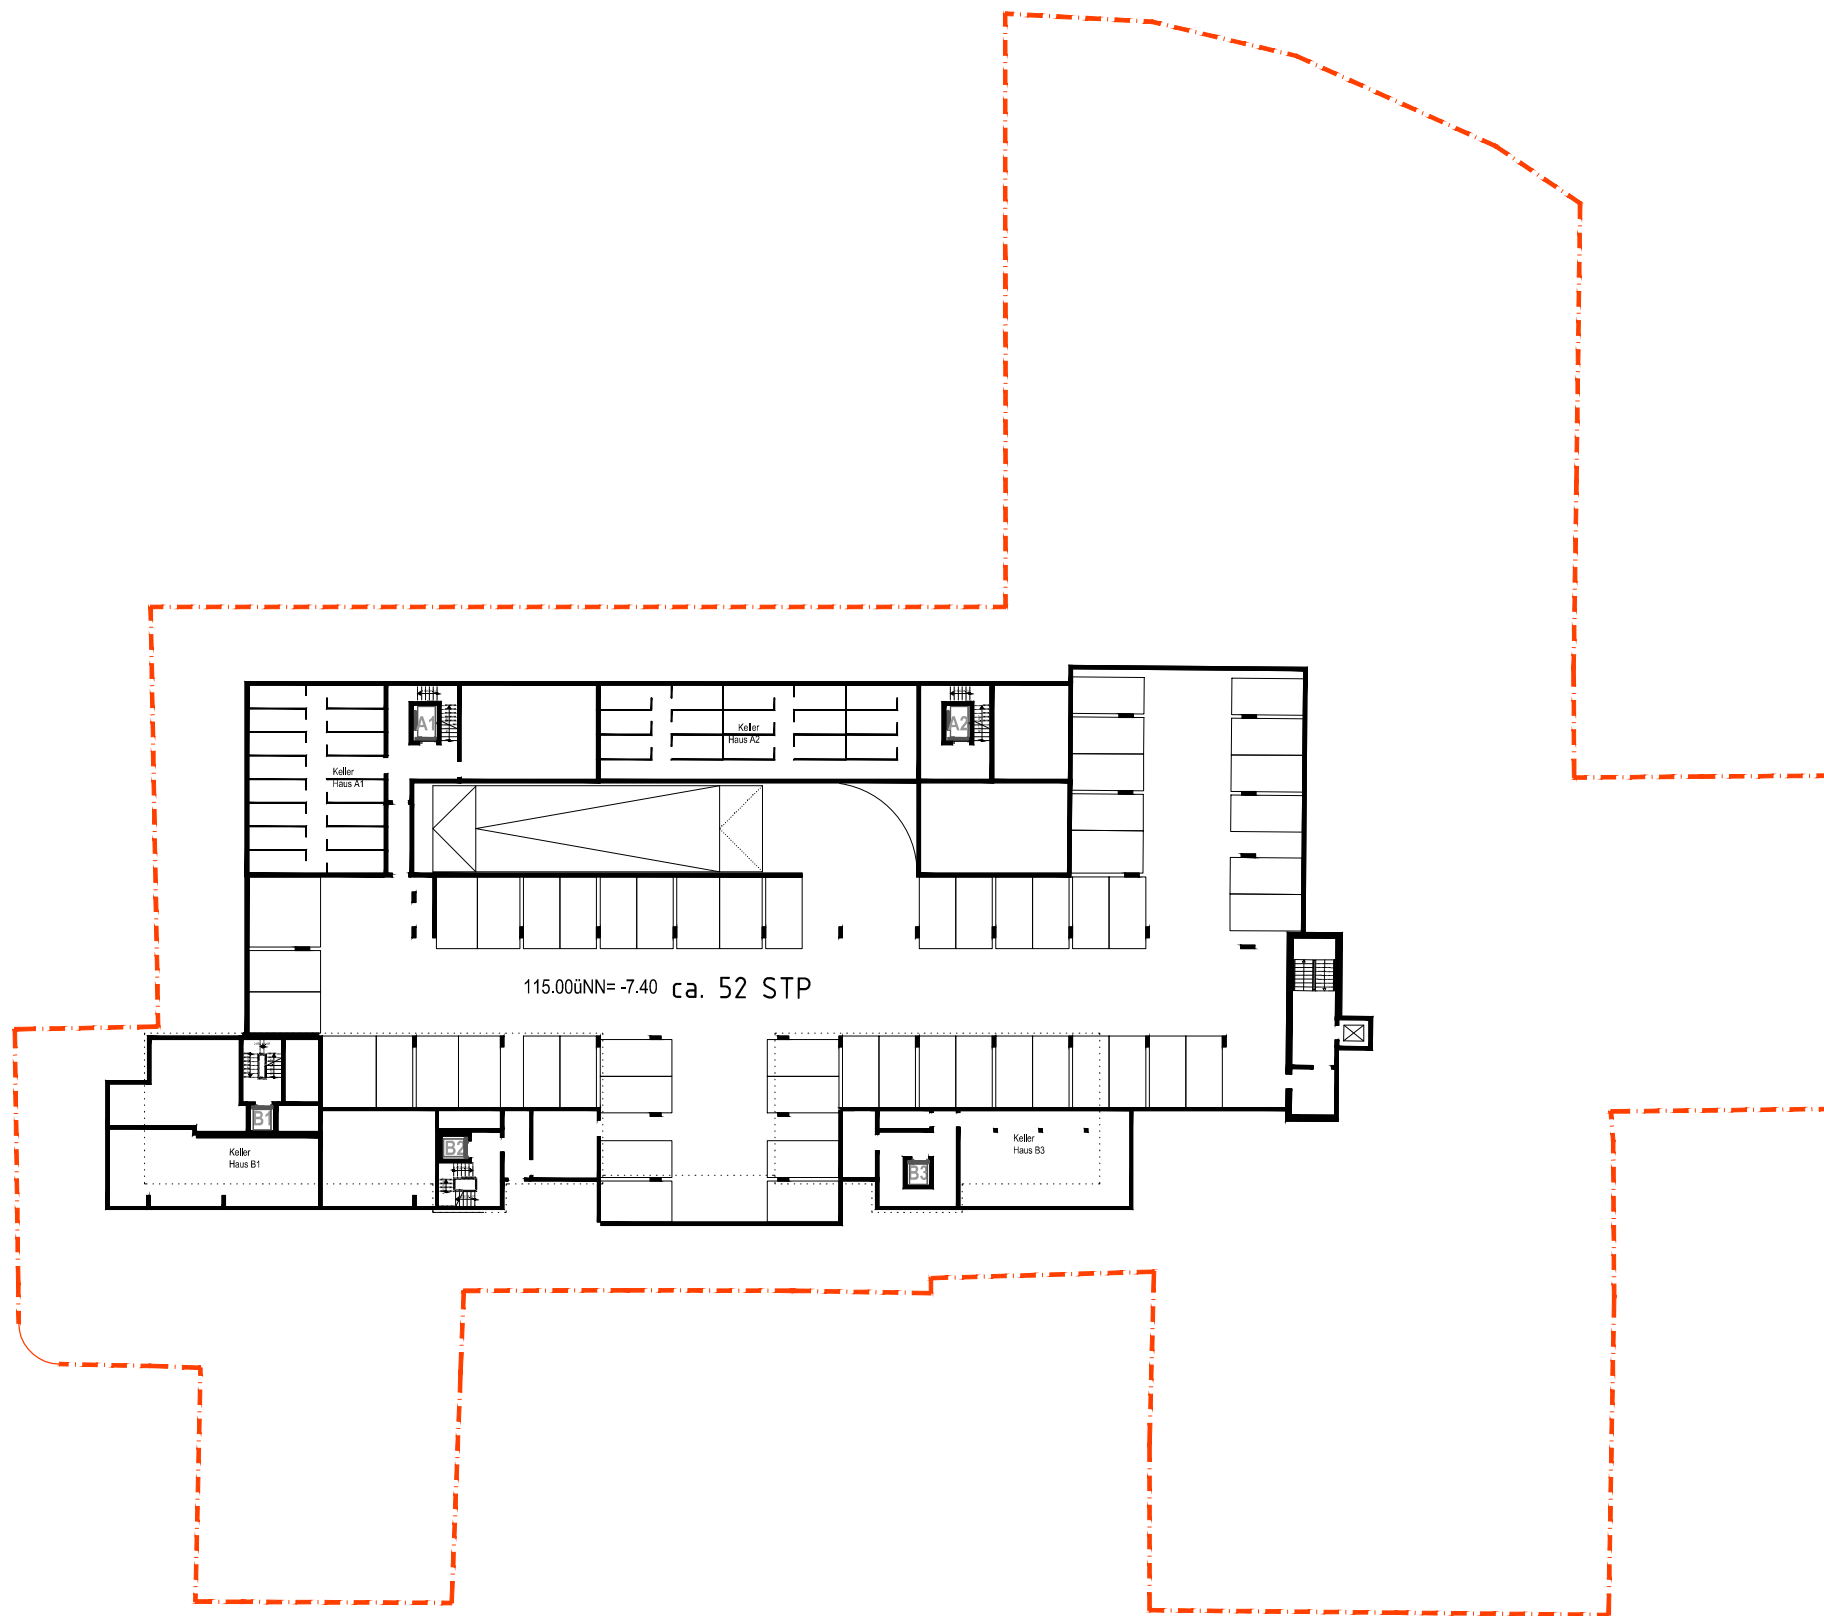

Karlsruhe, den 09.06.2017

PROJEKT:
 Hatz Areal, Kapellenstraße und Herrenstraße \ Rastatt
 Vorhaben- und Erschließungsplan (VEP)


VORENTWURF

Übersichtsplan - Tiefgarage - UG 2 \ M. 1:500

VORHABENTRÄGER:
 Projektentwicklungsgesellschaft
 HATZ Areal mbH

ARCHITEKT:

AGP GENERALPLANER GMBH

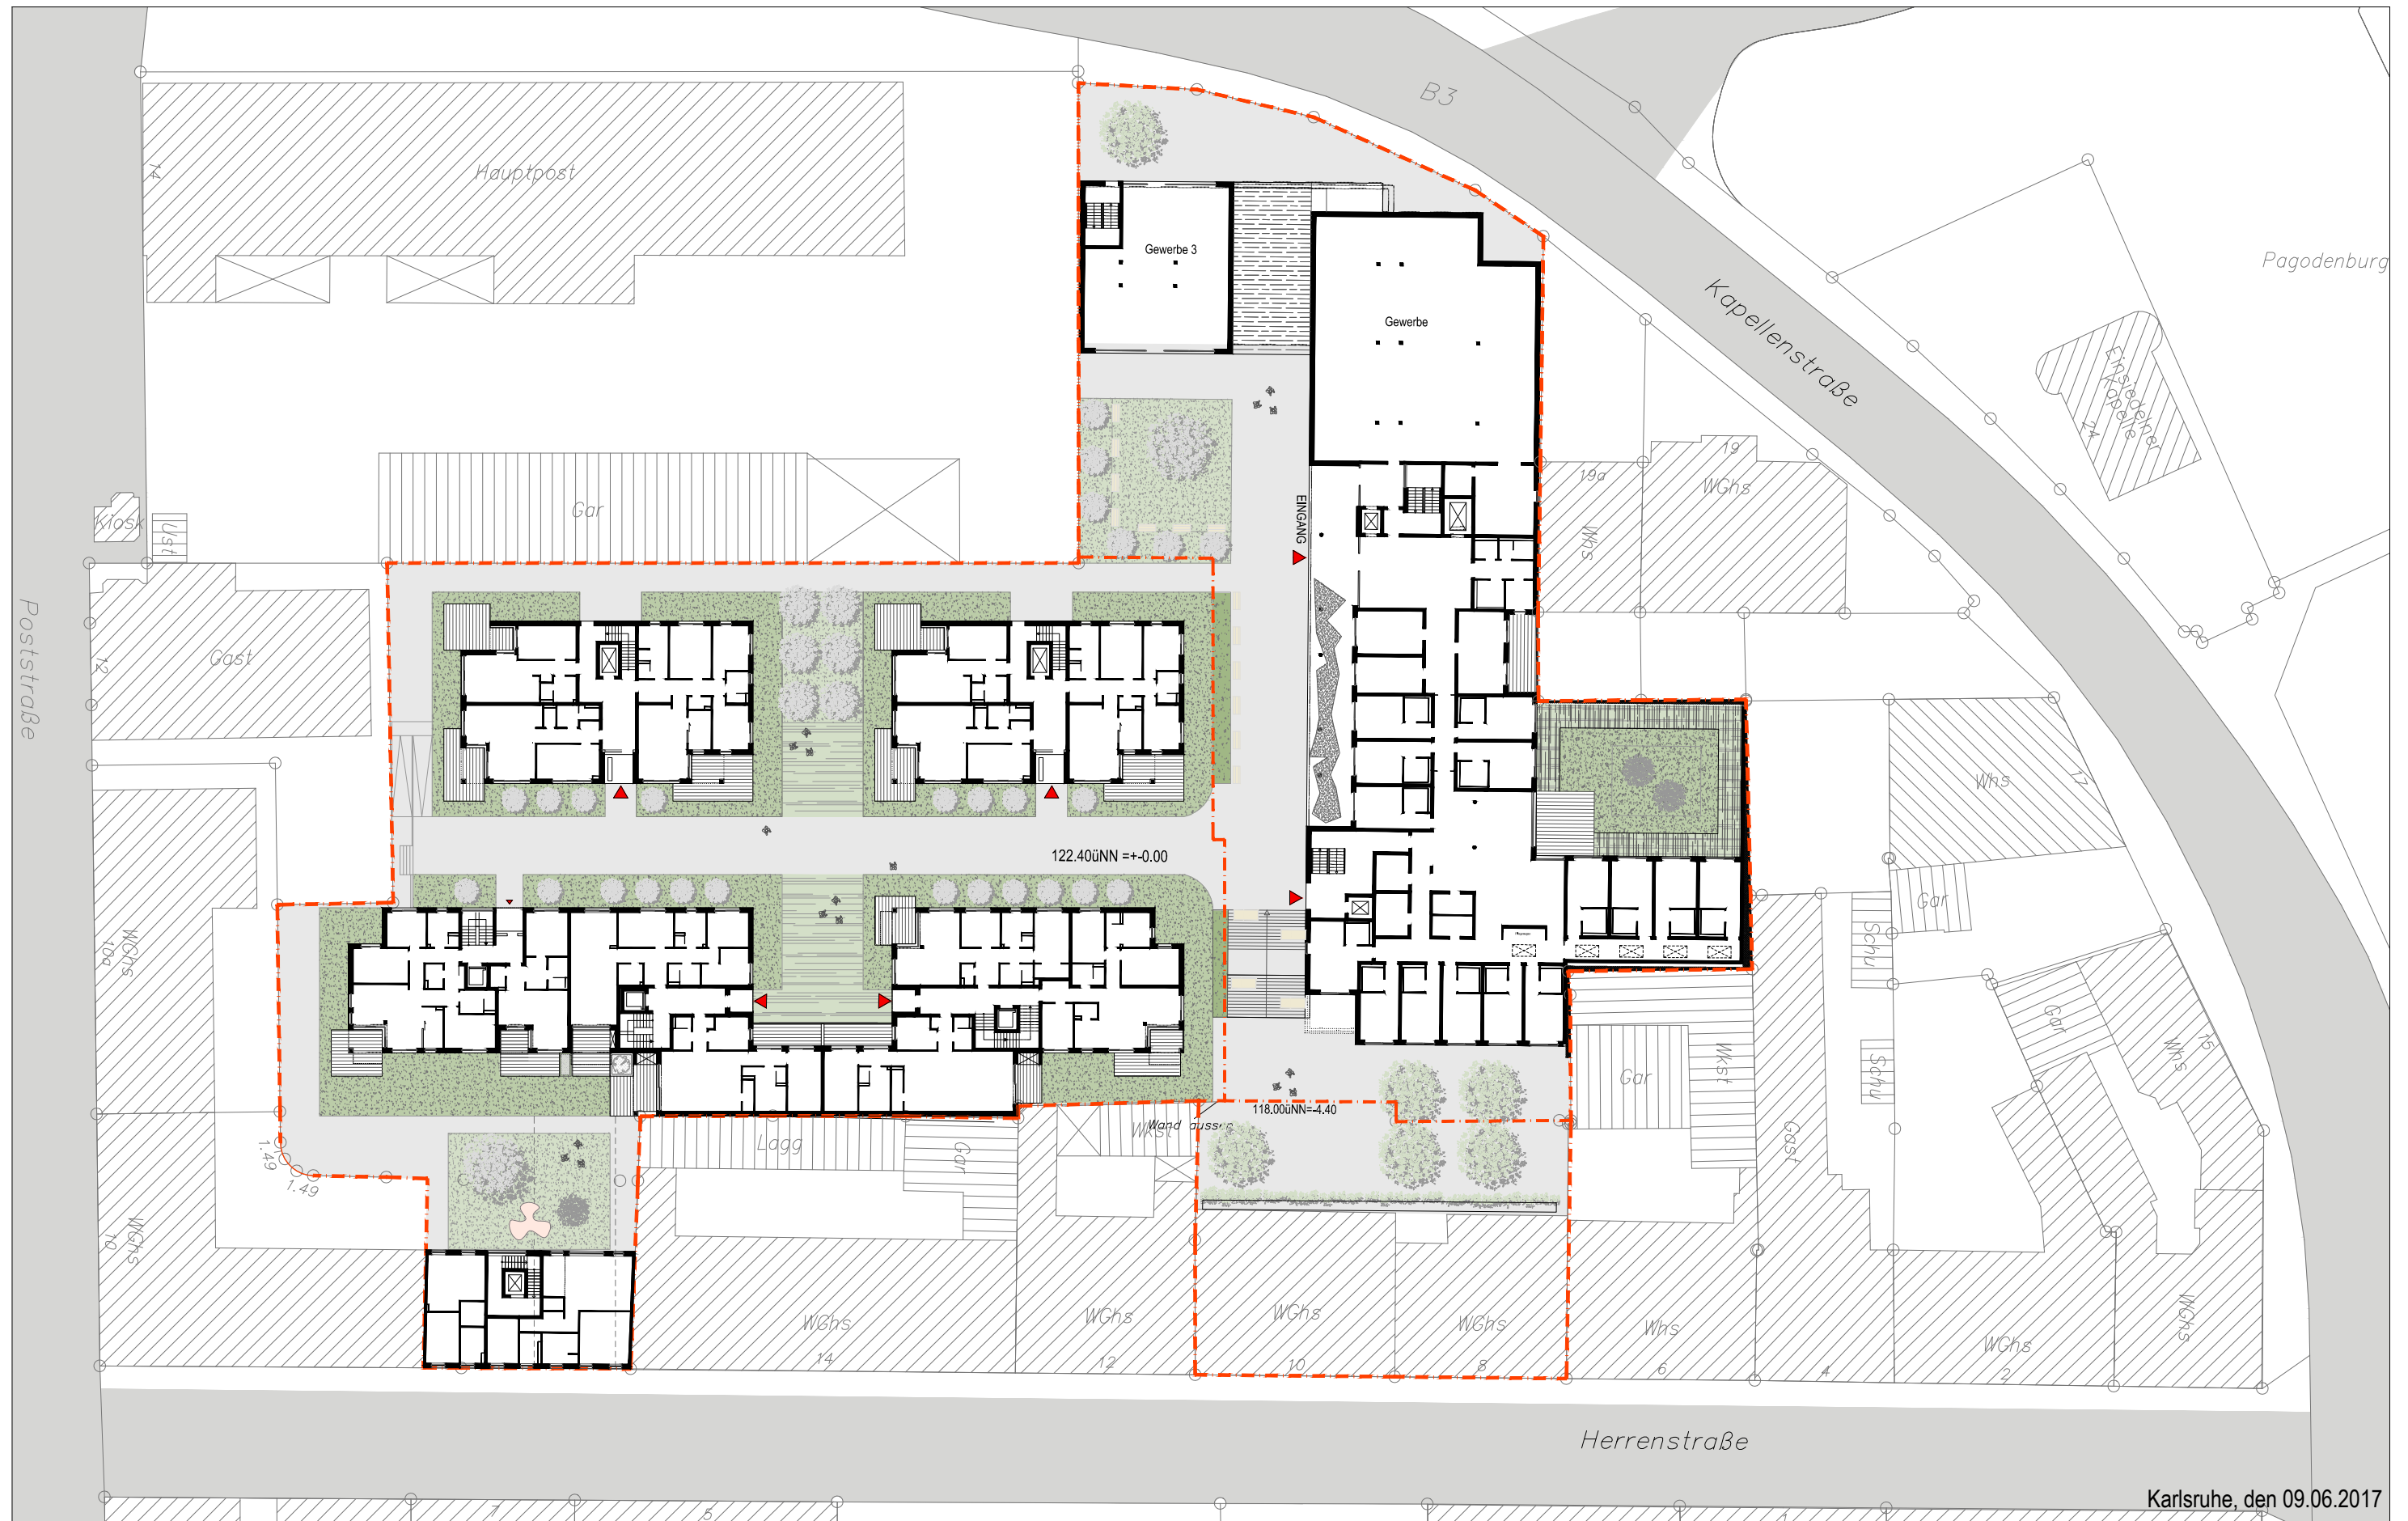

Karlsruhe, den 09.06.2017

PROJEKT:
Hatz Areal, Kapellenstraße und Herrenstraße \ Rastatt
 Vorhaben- und Erschließungsplan (VEP)

VORENTWURF

Übersichtsplan - Erdgeschoss \ M. 1:500

VORHABENTRÄGER:
 Projektentwicklungsgesellschaft
HATZ Areal mbH

ARCHITEKT:
 **AGP GENERALPLANER GMBH**



Karlsruhe, den 09.06.2017


PROJEKT:
Hatz Areal, Kapellenstraße und Herrenstraße \ Rastatt
 Vorhaben- und Erschließungsplan (VEP)

VORENTWURF

Übersichtsplan - 1.+2. Obergeschoss \ M. 1:500

VORHABENTRÄGER:
 Projektentwicklungsgesellschaft
HATZ Areal mbH

ARCHITEKT:
 **AGP GENERALPLANER GMBH**

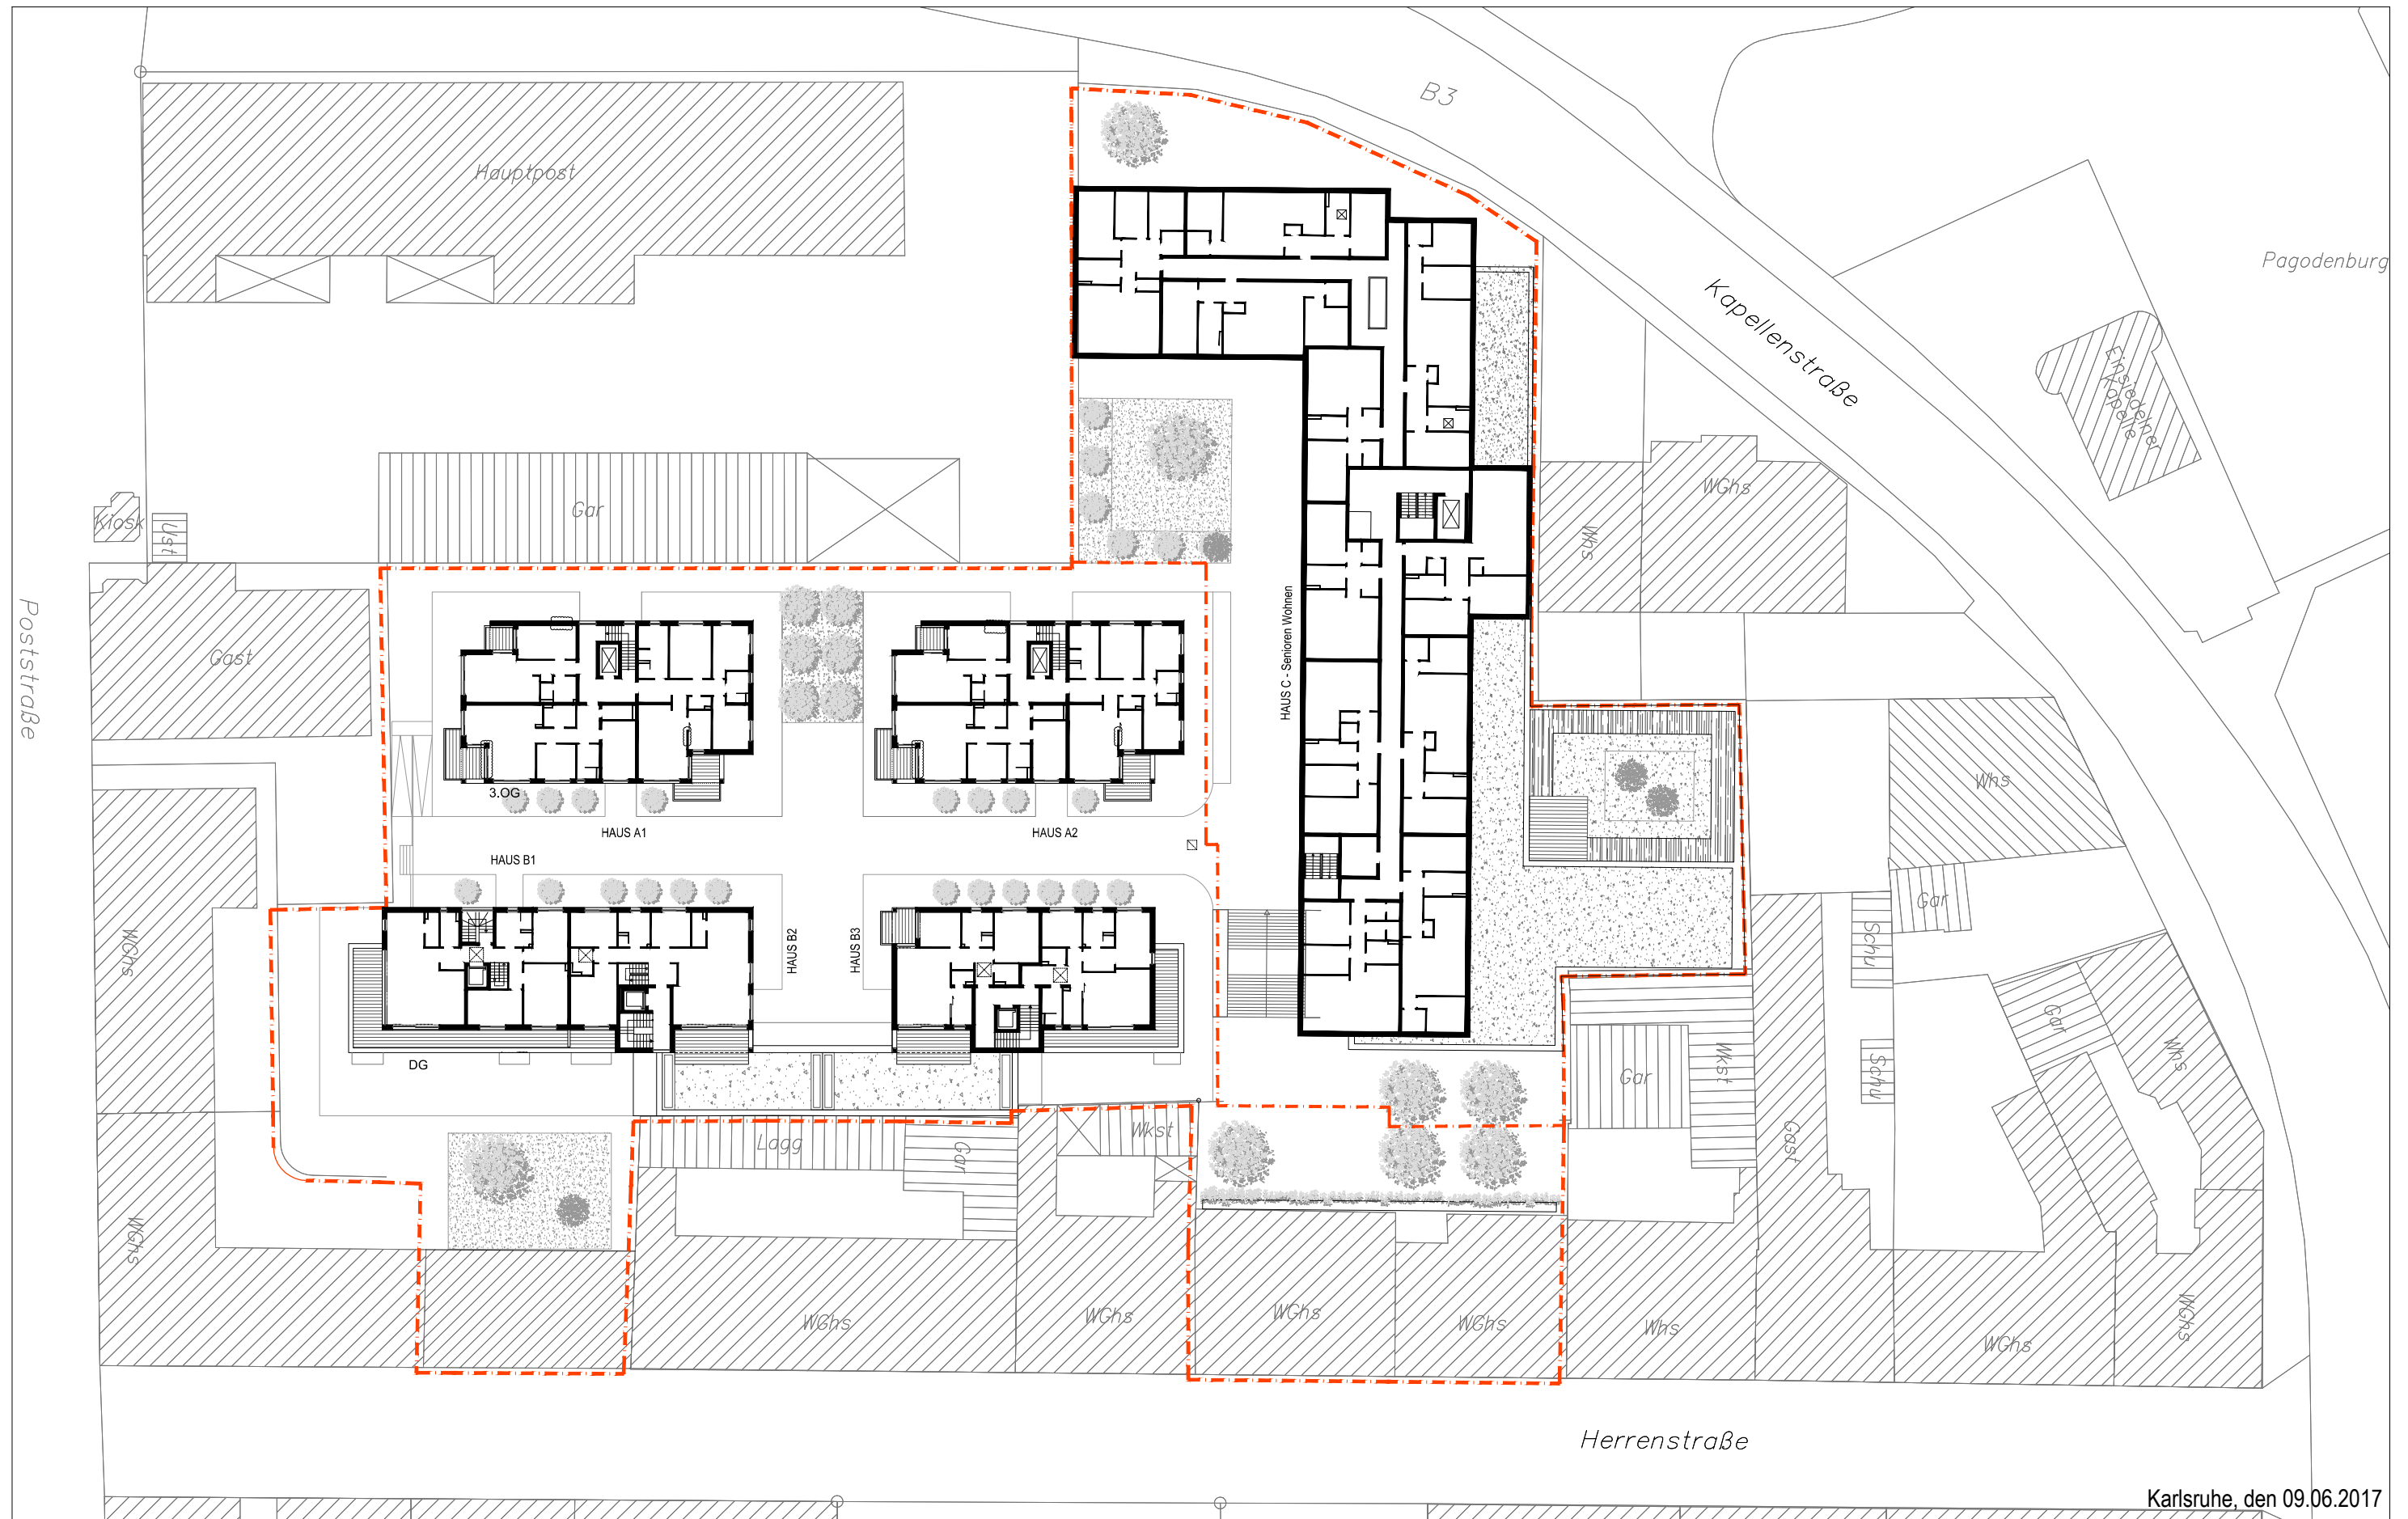

Karlsruhe, den 09.06.2017


PROJEKT:
Hatz Areal, Kapellenstraße und Herrenstraße \ Rastatt
 Vorhaben- und Erschließungsplan (VEP)

VORENTWURF

Übersichtsplan - 3.Obergeschoss \ M. 1:500

VORHABENTRÄGER:
 Projektentwicklungsgesellschaft
HATZ Areal mbH

ARCHITEKT:
 **AGP GENERALPLANER GMBH**

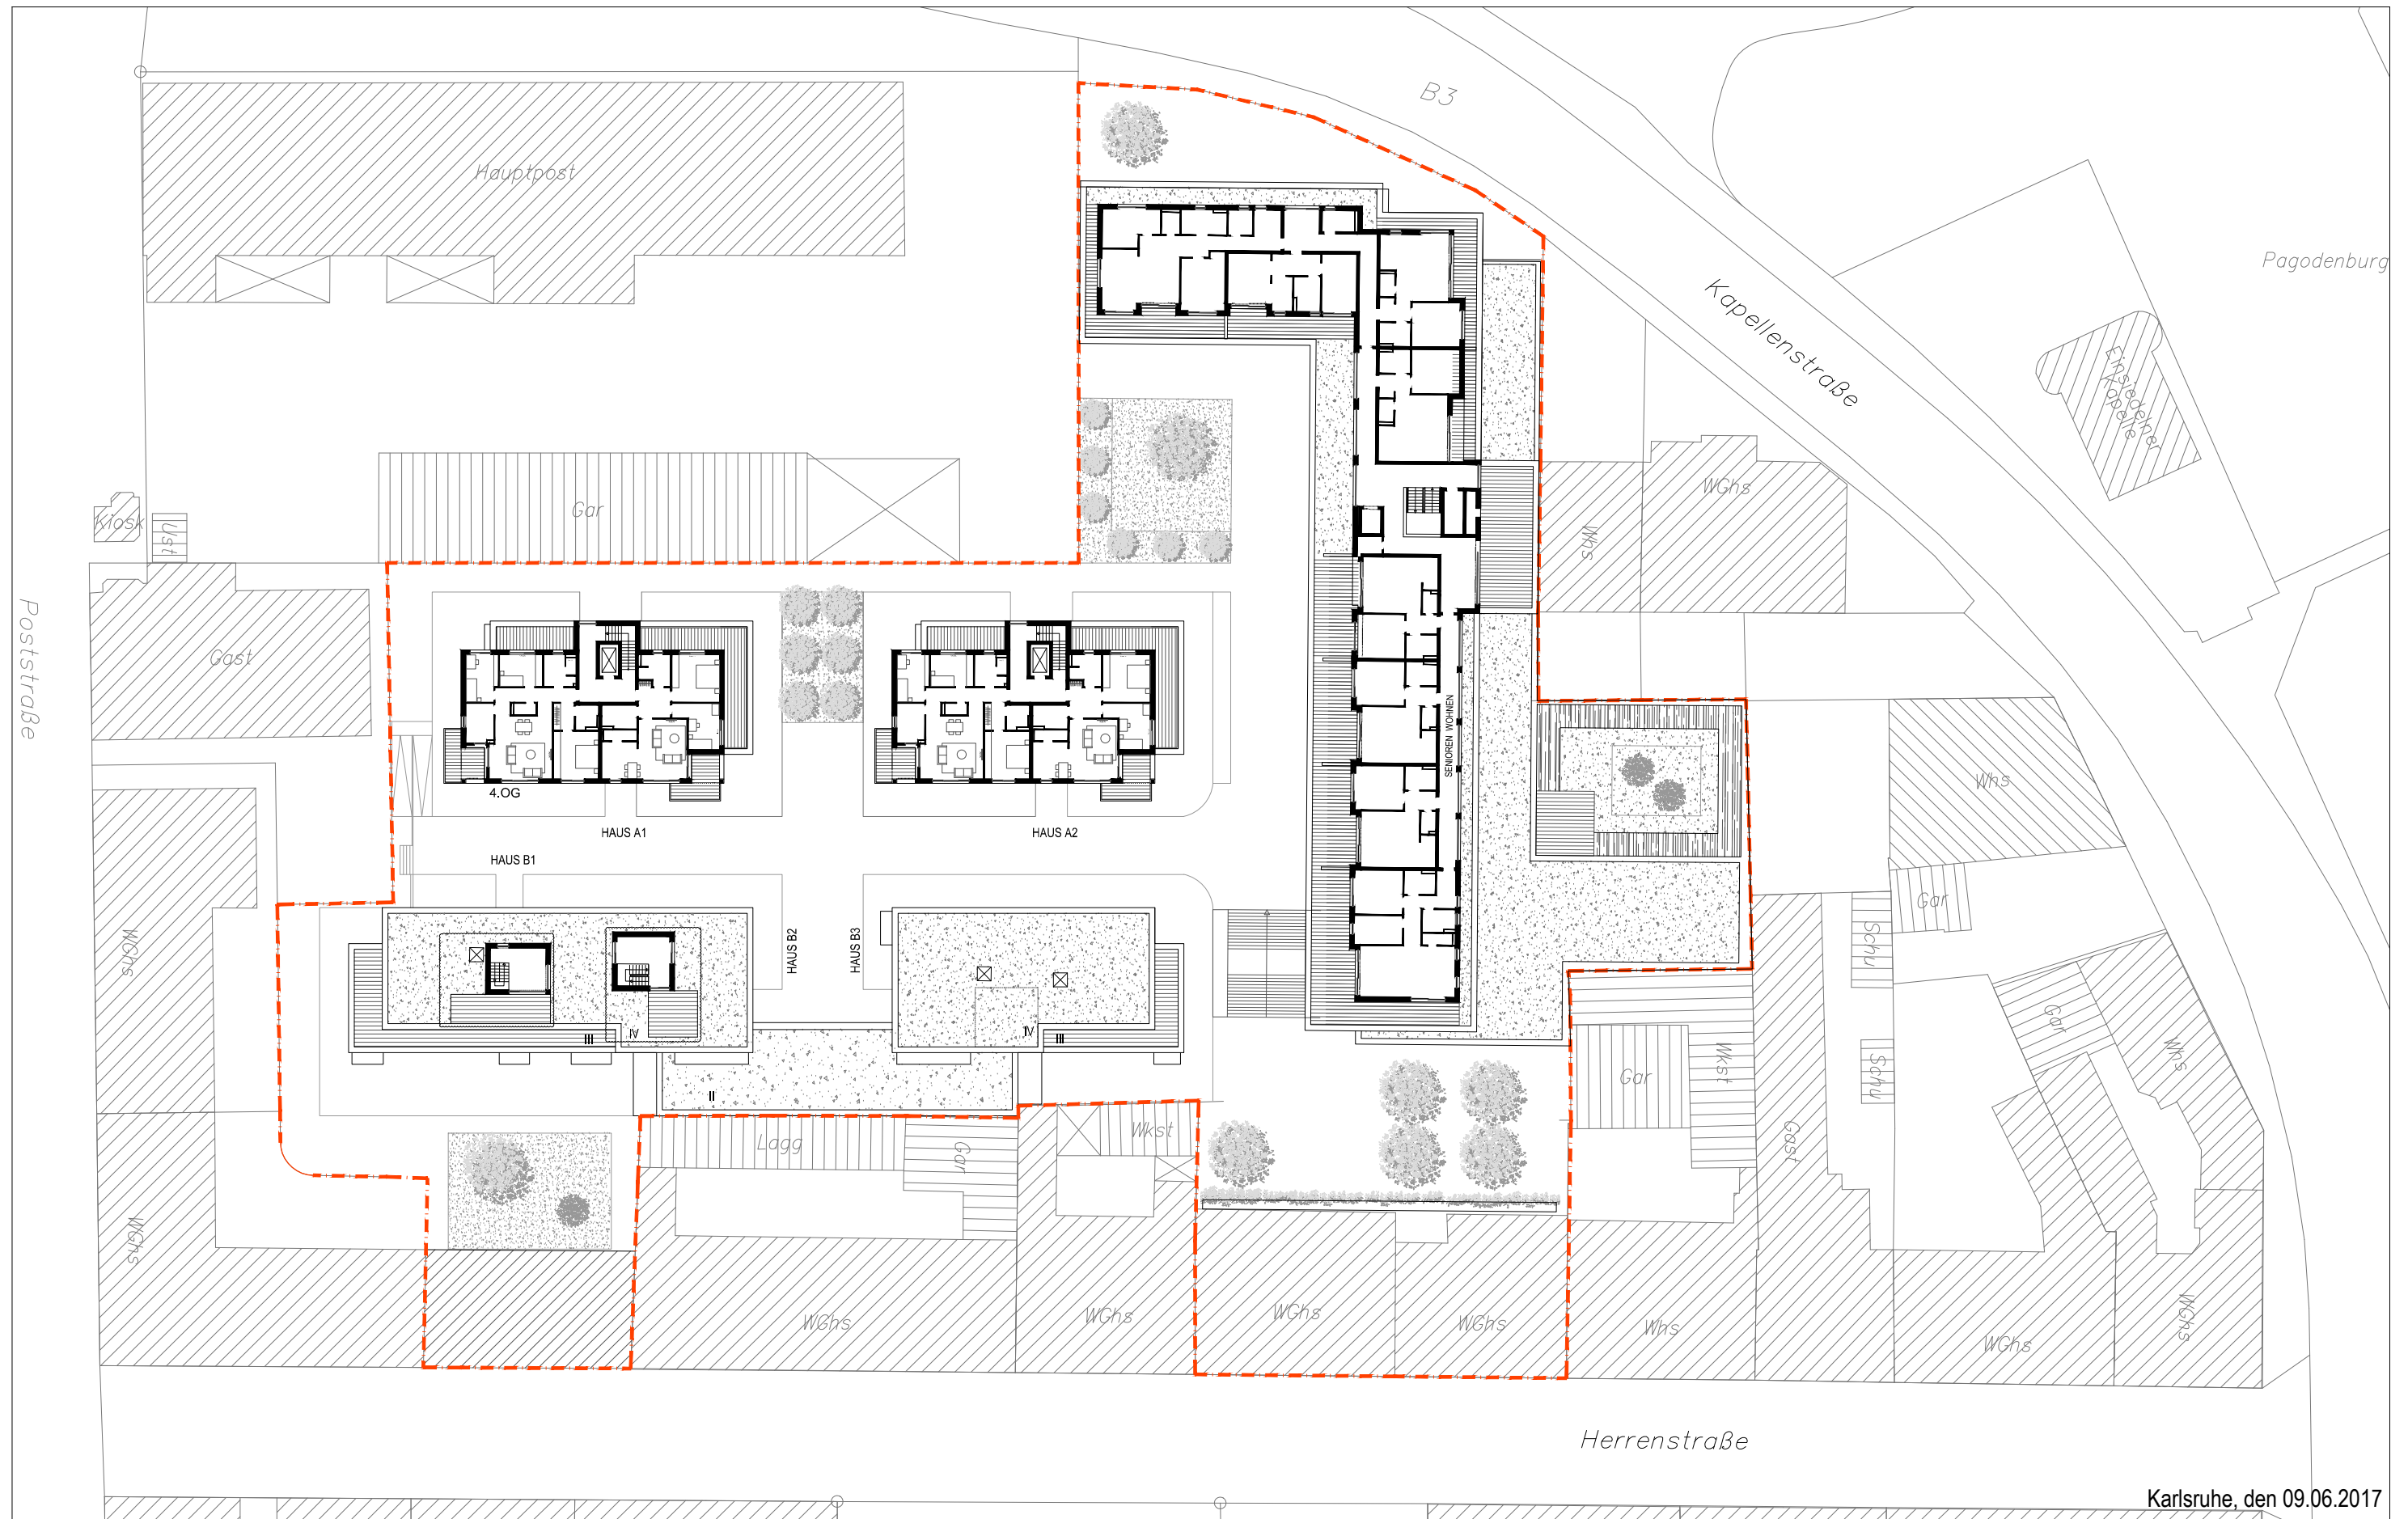

Karlsruhe, den 09.06.2017


PROJEKT:
Hatz Areal, Kapellenstraße und Herrenstraße \ Rastatt
 Vorhaben- und Erschließungsplan (VEP)

VORENTWURF

Übersichtsplan - 4.Obergeschoss \ M. 1:500

VORHABENTRÄGER:
 Projektentwicklungsgesellschaft
HATZ Areal mbH

ARCHITEKT:
 **AGP GENERALPLANNER GMBH**

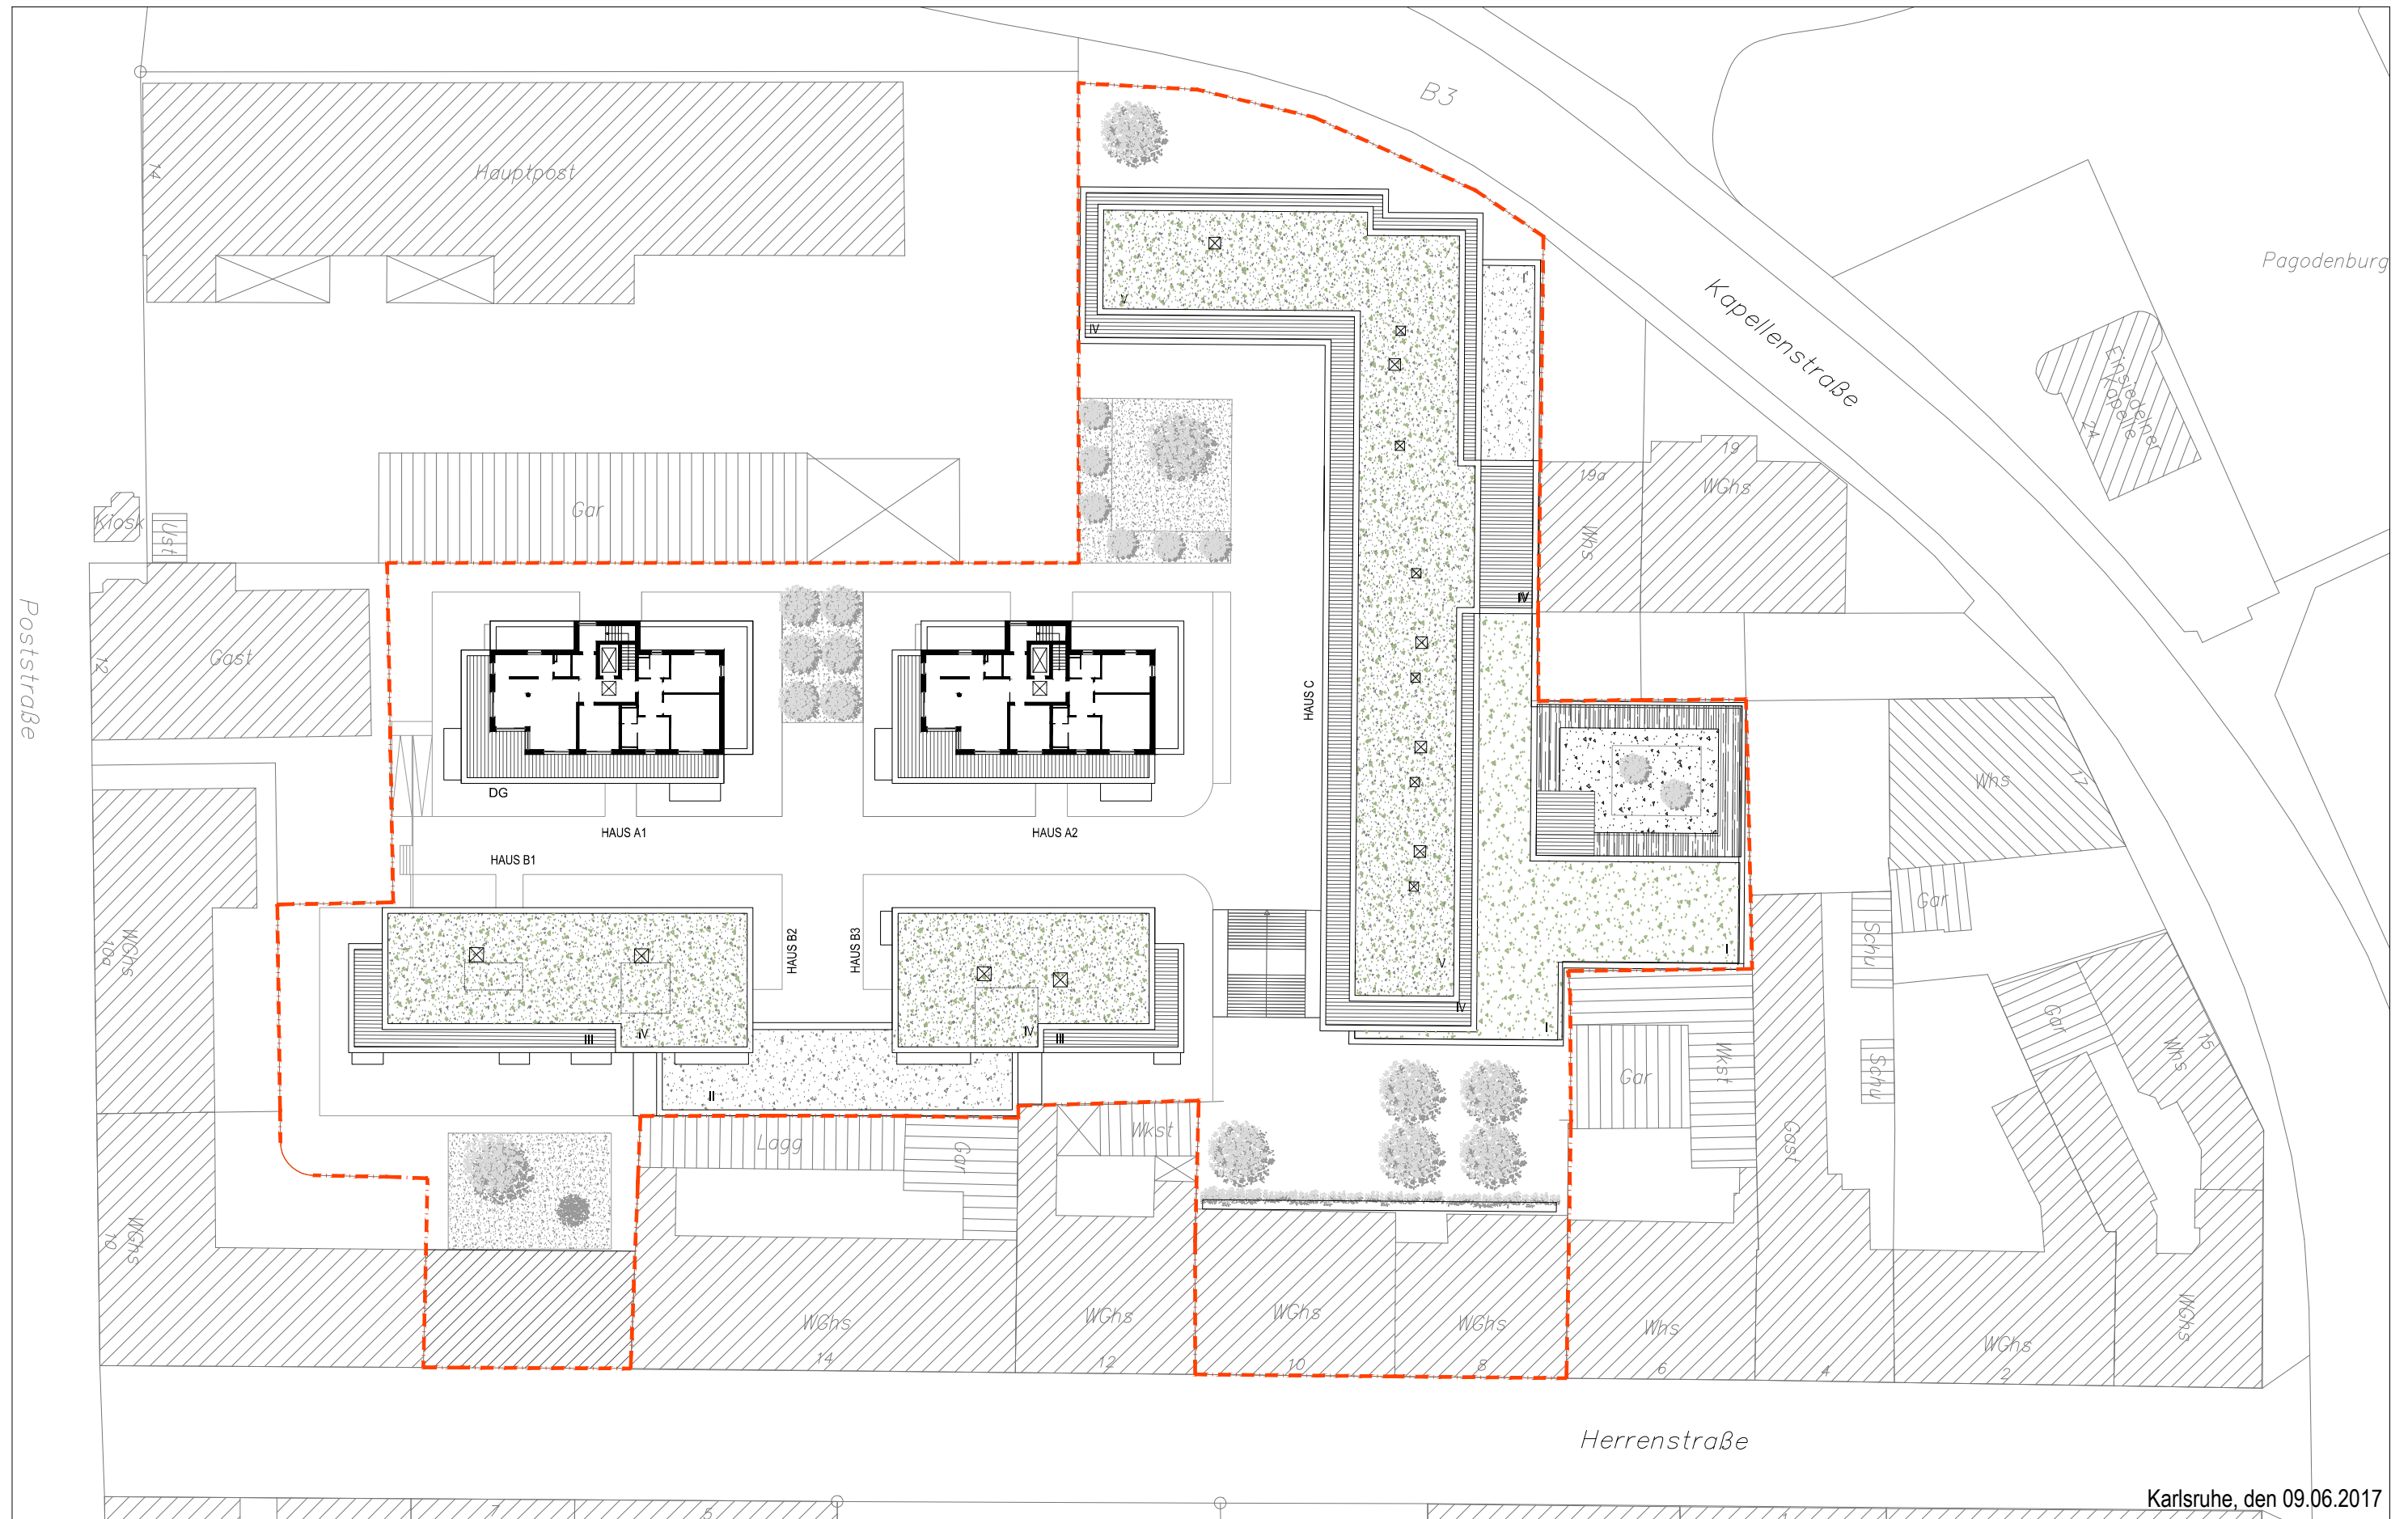

Karlsruhe, den 09.06.2017

PROJEKT:
Hatz Areal, Kapellenstraße und Herrenstraße \ Rastatt
 Vorhaben- und Erschließungsplan (VEP)



VORENTWURF

Übersichtsplan - Dachgeschoss \ M. 1:500

VORHABENTRÄGER:
 Projektentwicklungsgesellschaft
HATZ Areal mbH

ARCHITEKT:

AGP GENERALPLANER GMBH

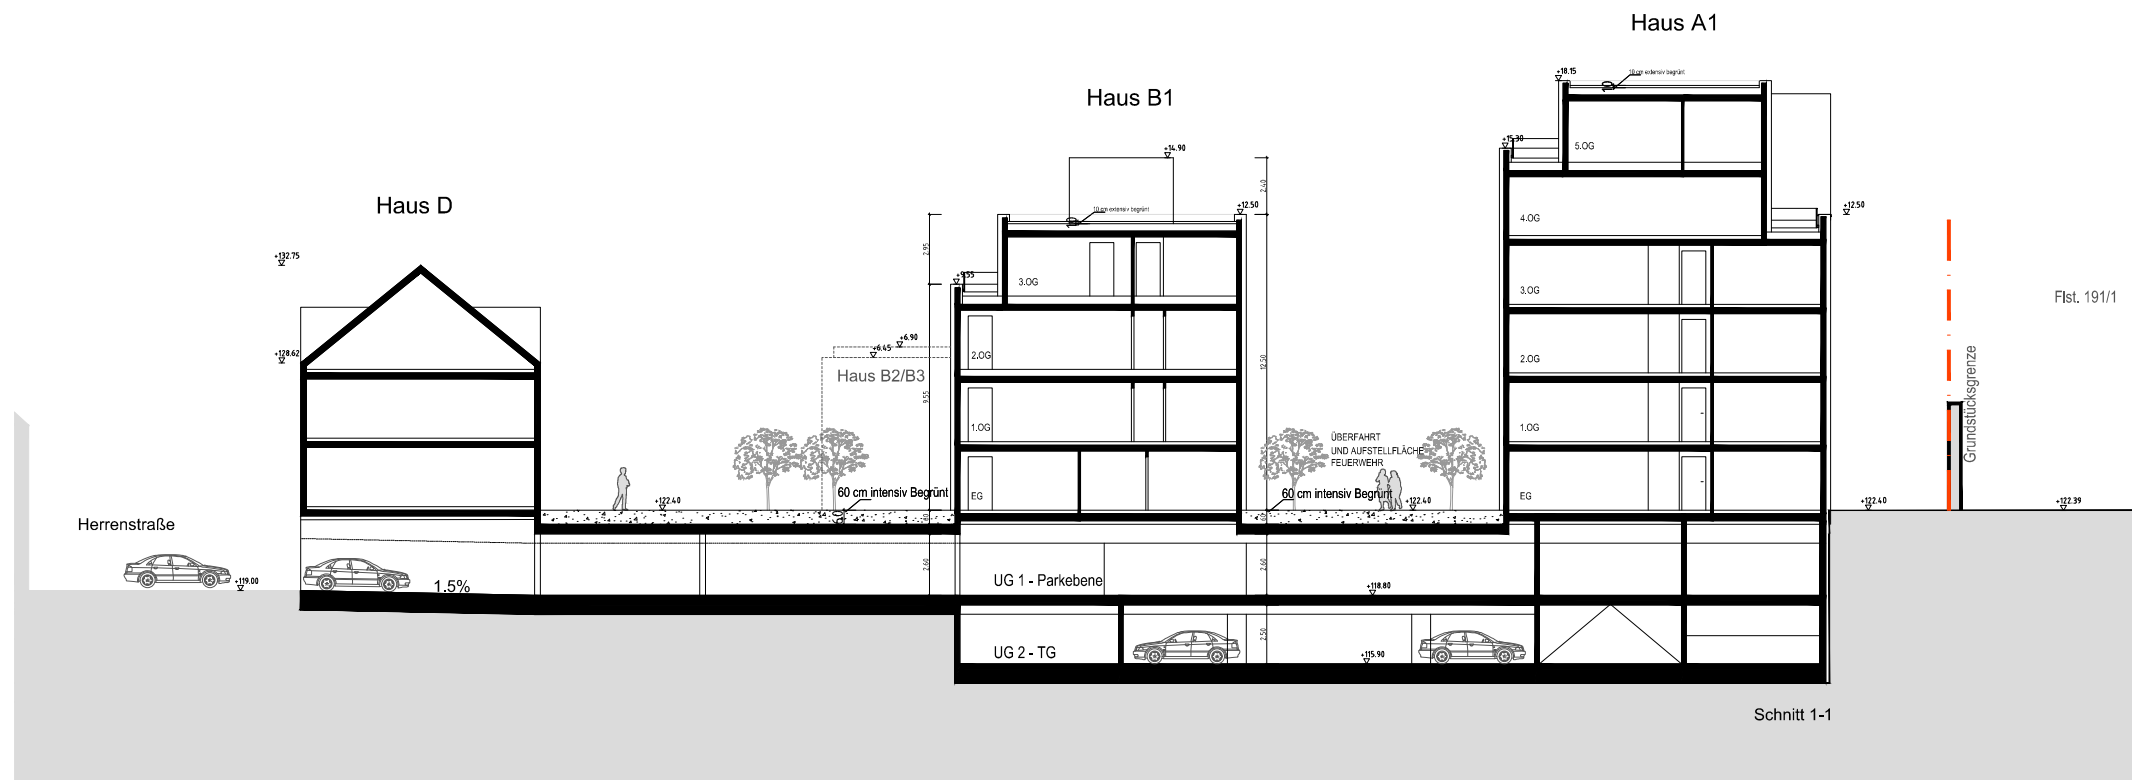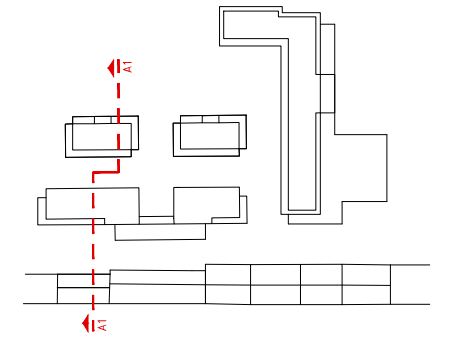

Karlsruhe, den 09.06.2017



PROJEKT:
Hatz Areal, Kapellenstraße und Herrenstraße \\ Rastatt
Vorhaben- und Erschließungsplan (VEP)

VORENTWURF

Schnitte - Ansichten A1 \\ ohne Maßstab

VORHABENTRÄGER:
Projektentwicklungsgesellschaft
HATZ Areal mbH

ARCHITEKT:
 **AGP GENERALPLANER GMBH**

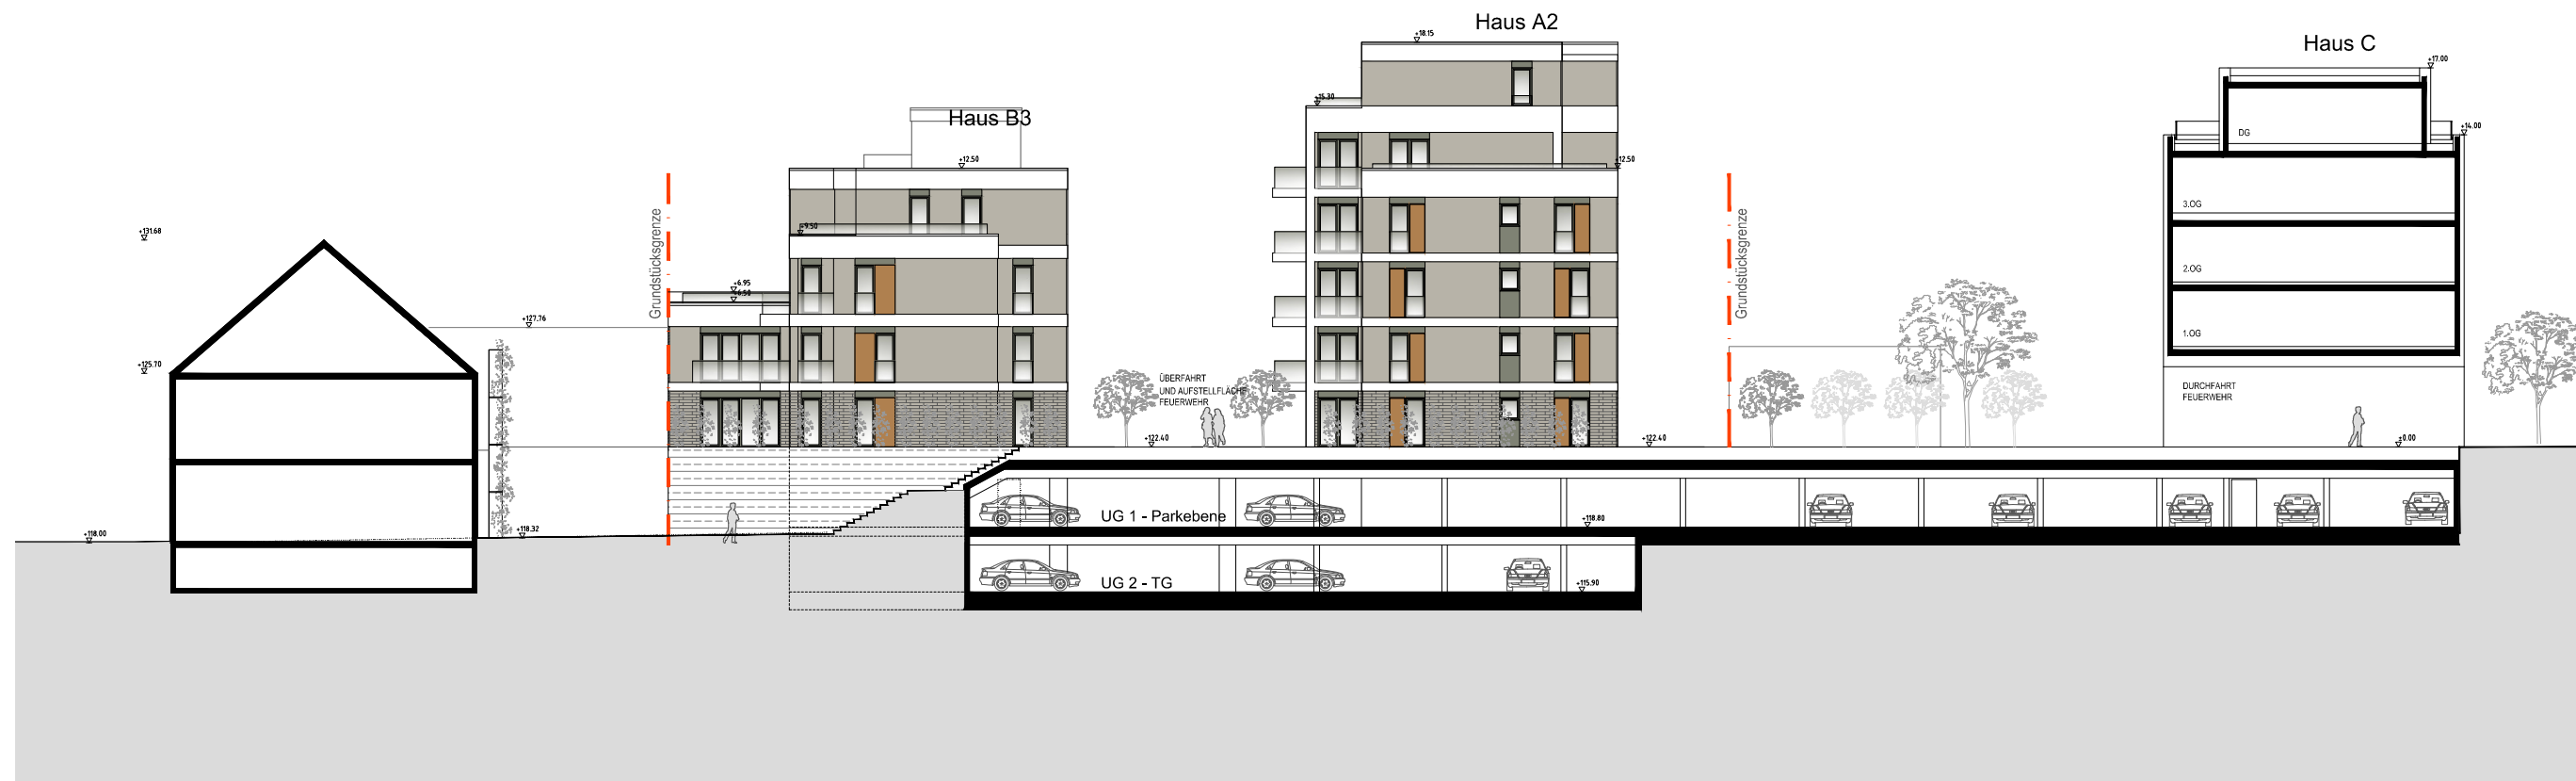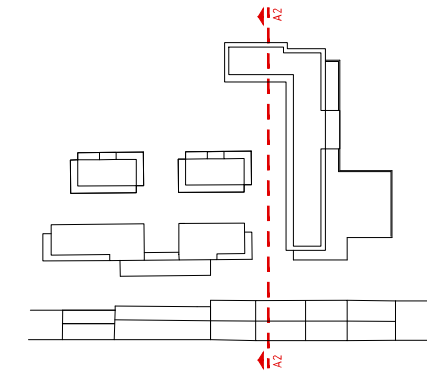

Karlsruhe, den 09.06.2017


PROJEKT:
Hatz Areal, Kapellenstraße und Herrenstraße \\ Rastatt
Vorhaben- und Erschließungsplan (VEP)

VORENTWURF

Schnitte - Ansichten A2 \\ ohne Maßstab

VORHABENTRÄGER:
Projektentwicklungsgesellschaft
HATZ Areal mbH

ARCHITEKT:
 **AGP GENERALPLANER GMBH**

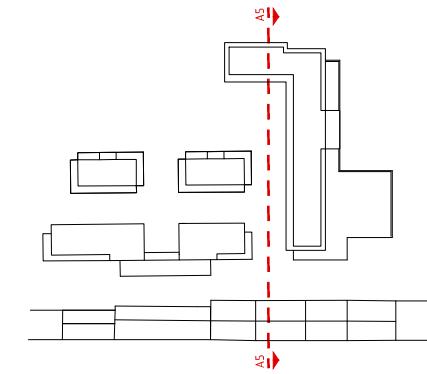

Karlsruhe, den 09.06.2017



PROJEKT:
Hatz Areal, Kapellenstraße und Herrenstraße \\ Rastatt
Vorhaben- und Erschließungsplan (VEP)

VORENTWURF

Schnitte - Ansichten A5 \\ ohne Maßstab

VORHABENTRÄGER:
Projektentwicklungsgesellschaft
HATZ Areal mbH

ARCHITEKT:
 **AGP GENERALPLANER GMBH**

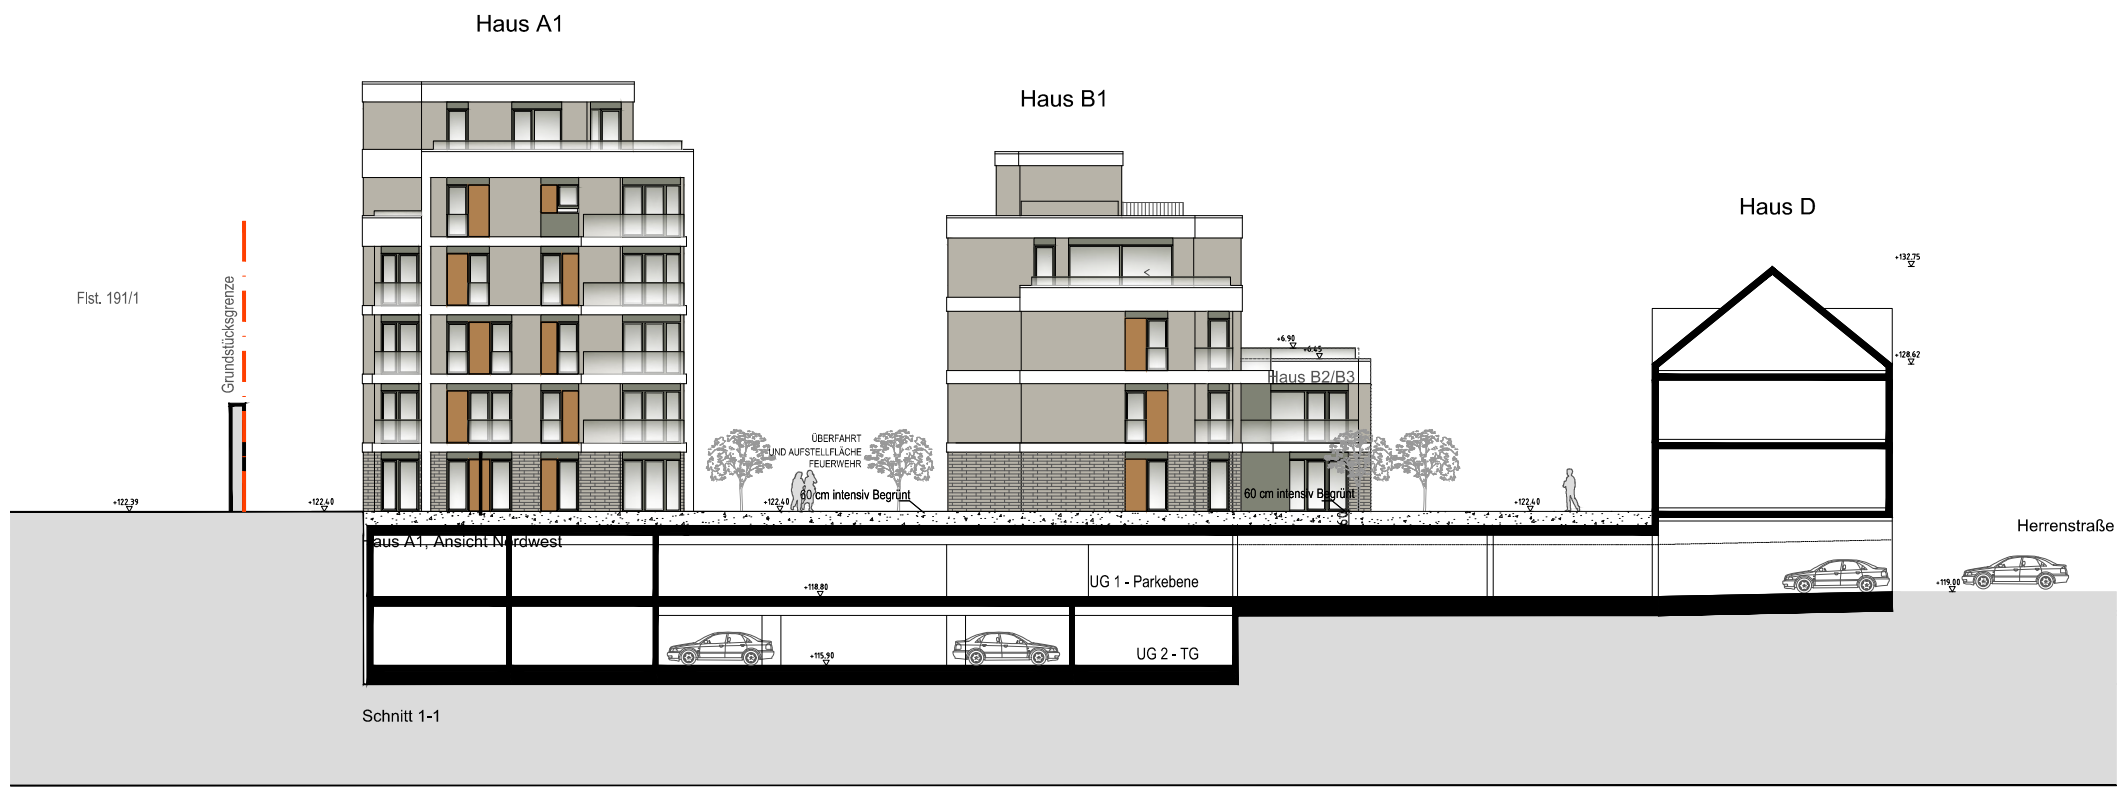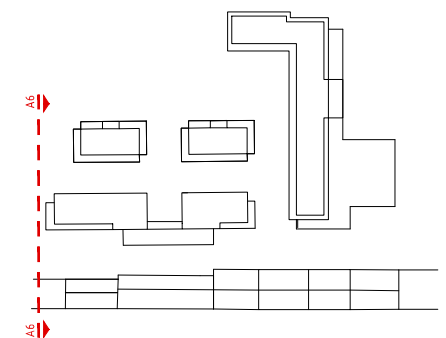

Karlsruhe, den 09.06.2017


PROJEKT:
 Hatz Areal, Kapellenstraße und Herrenstraße \\ Rastatt
 Vorhaben- und Erschließungsplan (VEP)

VORENTWURF



Schnitte - Ansichten A6 \\ ohne Maßstab

VORHABENTRÄGER:
 Projektentwicklungsgesellschaft
HATZ Areal mbH

ARCHITEKT:
 **AGP GENERALPLANER GMBH**

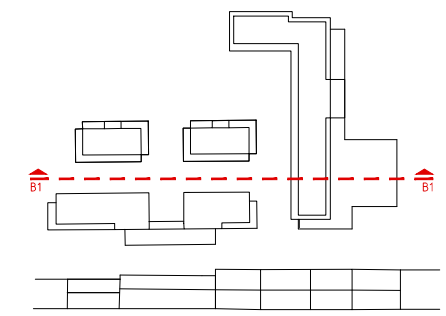

Karlsruhe, den 09.06.2017

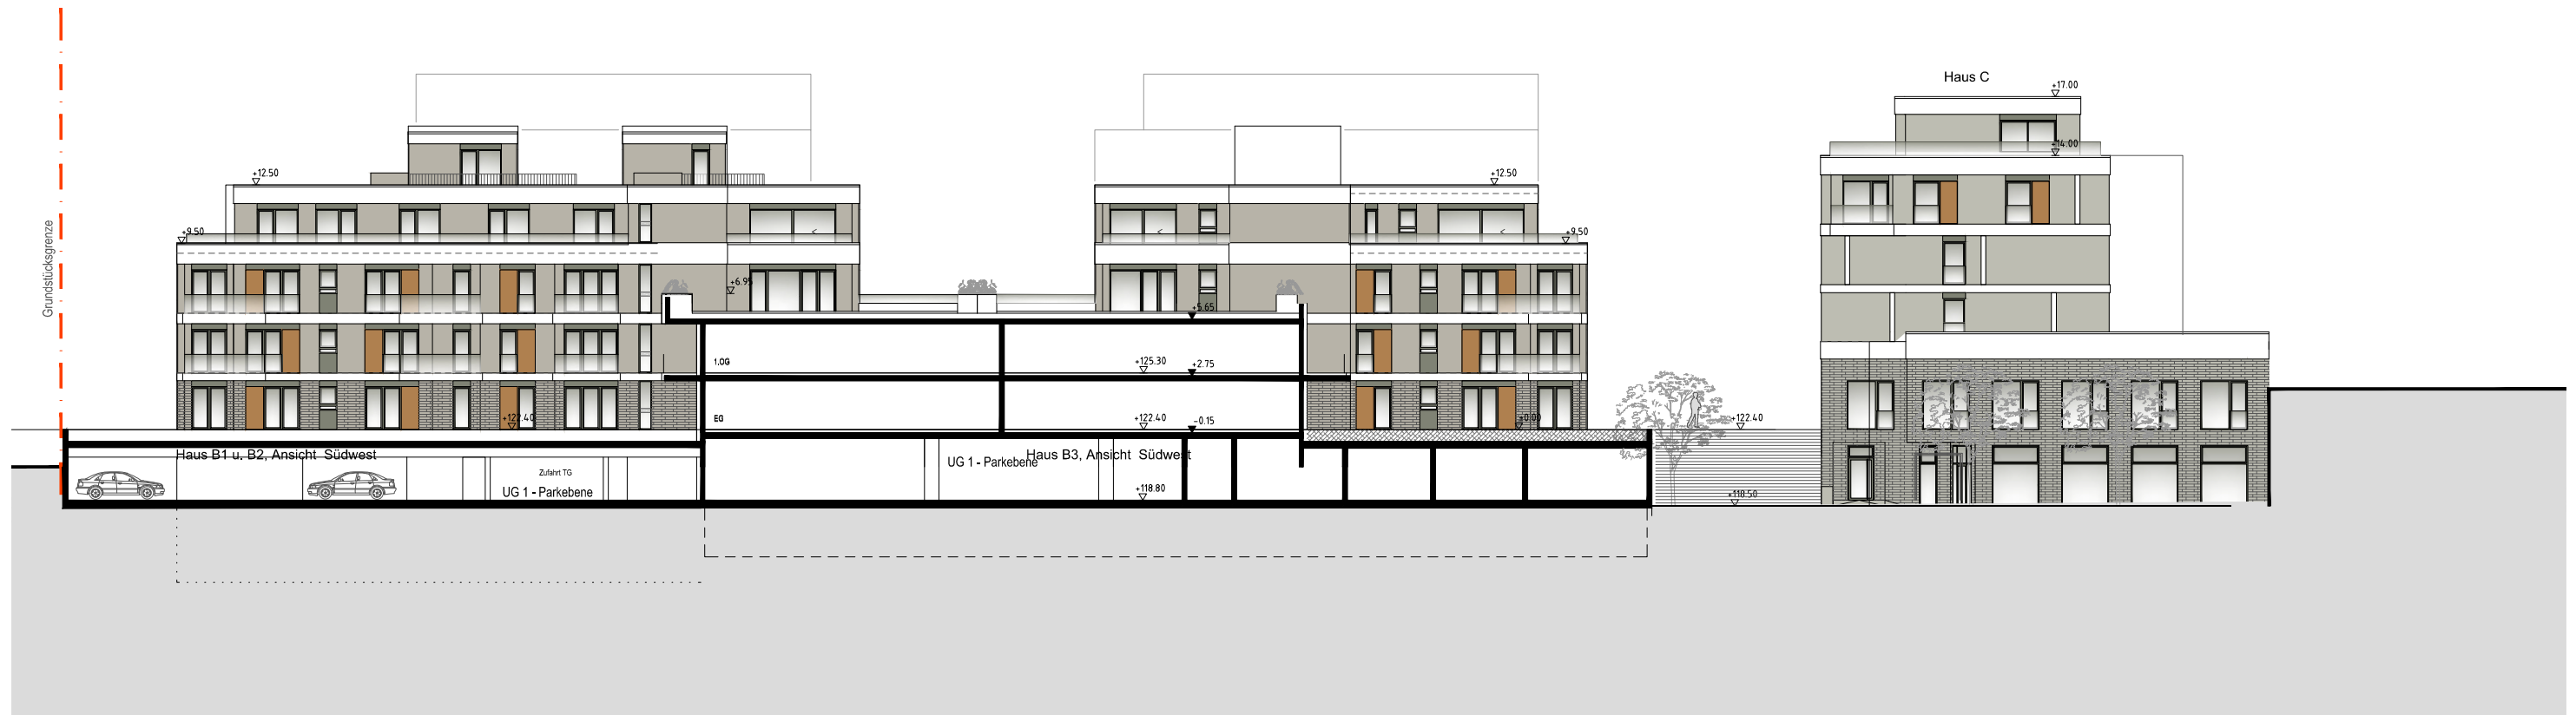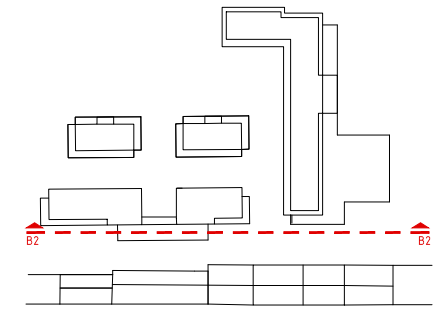

Karlsruhe, den 09.06.2017



PROJEKT:
Hatz Areal, Kapellenstraße und Herrenstraße \\ Rastatt
Vorhaben- und Erschließungsplan (VEP)

VORENTWURF

Schnitte - Ansichten B2 \\ ohne Maßstab

VORHABENTRÄGER:
Projektentwicklungsgesellschaft
HATZ Areal mbH

ARCHITEKT:
 **AGP GENERALPLANER GMBH**

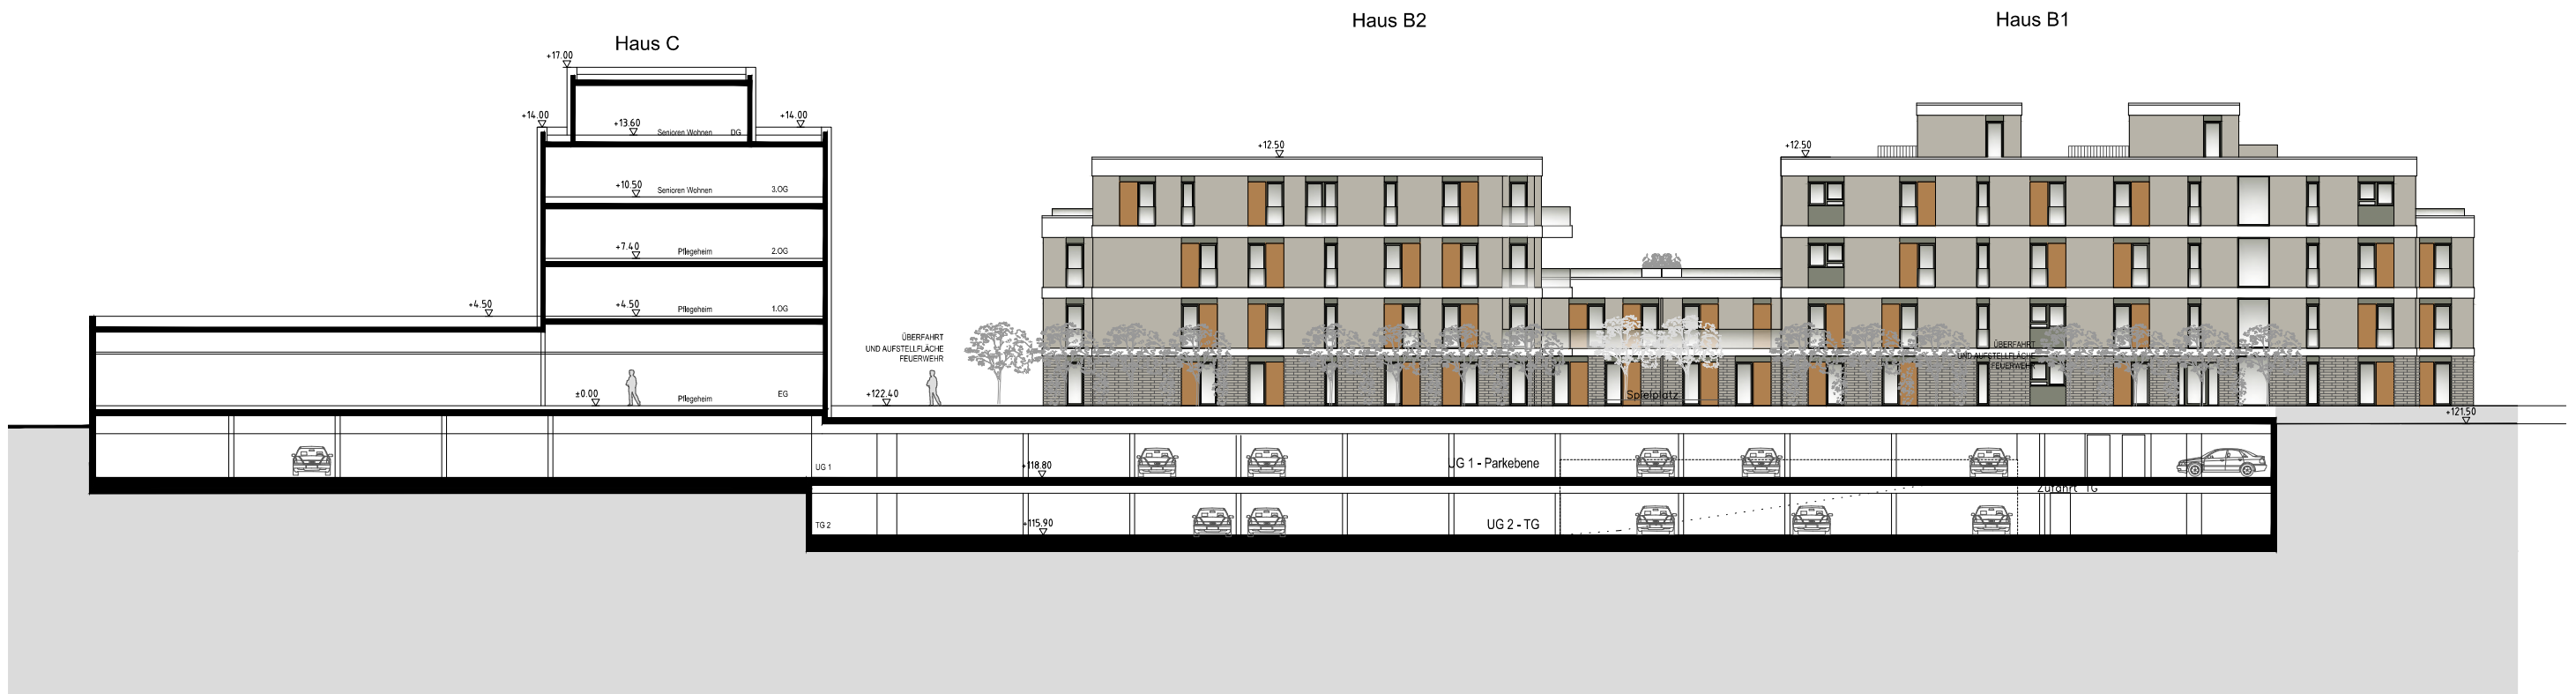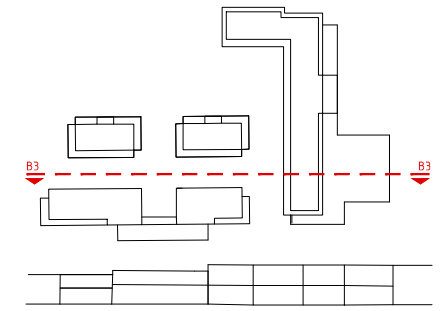

Karlsruhe, den 09.06.2017

PROJEKT:
 Hatz Areal, Kapellenstraße und Herrenstraße \\ Rastatt
 Vorhaben- und Erschließungsplan (VEP)

VORENTWURF

Schnitte - Ansichten B3 \\ ohne Maßstab

VORHABENTRÄGER:
 Projektentwicklungsgesellschaft
HATZ Areal mbH

ARCHITEKT:
 **AGP GENERALPLANER GMBH**