

Eiche
112,995

LEGENDE


- Bäume entfallen
- Bäume Bestand bleiben stehen
- Bäume neu Stadt Rastatt
- 10m Fledermauskorridor
- Bäume neu S+B Projekt GmbH
- Gebäudeteil mit: Dachbegrünung Flachdach ca. 363qm
- Pultdach DN 1,5°
- 1 Stück DAIKIN Gerät
- je 1 Stück Zu- und Abluftöffnung für Wärmetauscher im Gebäude (BIDDLE)
- 1 Stück Verflüssiger (leise; 32dB)
- ▾ Sichtdreieck / Sichtfenster
- Böschung

Vorhaben- und Erschließungsplan zum Vorhabenbezogenen Bebauungsplan „Nahversorger Ottersdorf“


Stadt Rastatt
Ortsteil Ottersdorf
Am Oberwald Flst.Nr.4294/36
76437 Rastatt-Ottersdorf

Übersichtslageplan M1:500
Erstellt: 10.05.2021 Aktualisiert: 10.06.2021
S & L Planungswerkstatt
Nagold / Tübingen
Mozartstraße 49/2
72202 Nagold-Hochdorf
Tel. 07459/ 92 96 0
Fax 07459/ 92 96 25
sl-planungswerkstatt@gmx.de



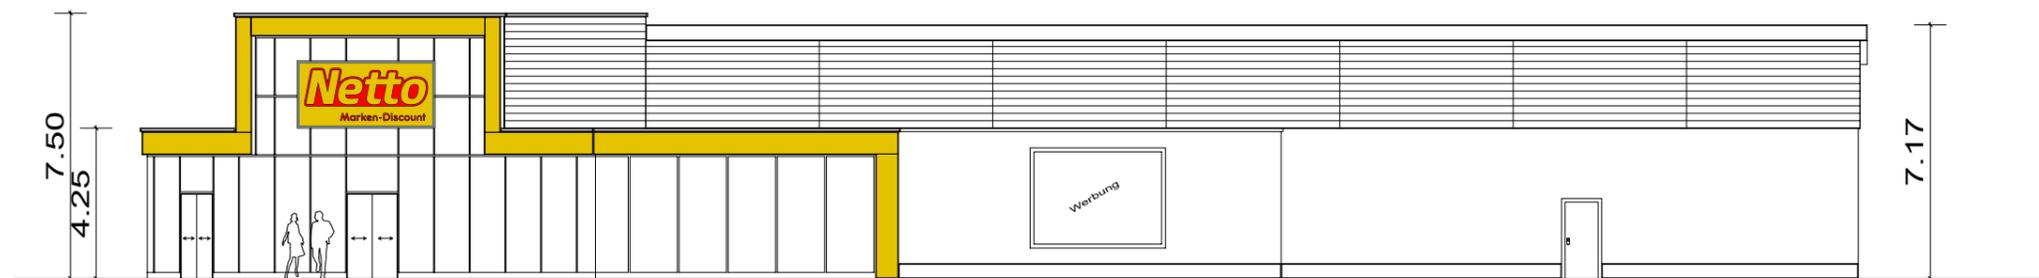

ANSICHT WEST

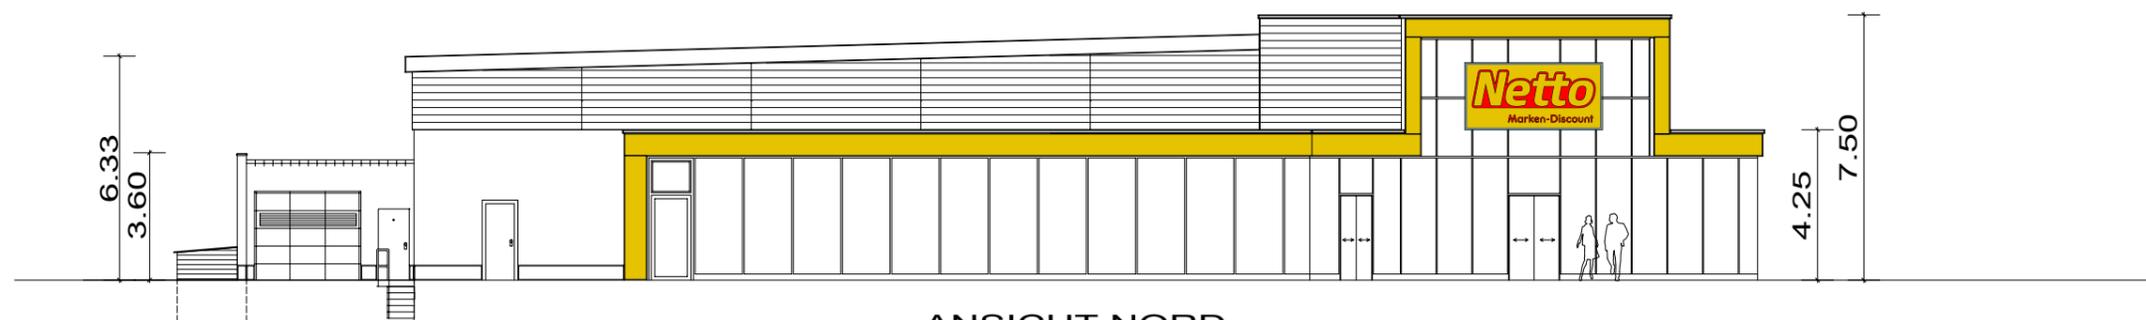

ANSICHT NORD


Vorhaben- und
Erschließungsplan
zum Vorhabenbezogenen
Bebauungsplan
„Nahversorger Ottersdorf“

Stadt Rastatt
Ortsteil Ottersdorf
Am Oberwald Flst.Nr.4294/36
76437 Rastatt-Ottersdorf

Ansichten M1:200

Erstellt: 10.06.2021

S & L Planungswerkstatt
Nagold / Tübingen
Mozartstraße 49/2
72202 Nagold-Hochdorf
Tel. 07459/ 92 96 0
Fax 07459/ 92 96 25
sl-planungswerkstatt@gmx.de

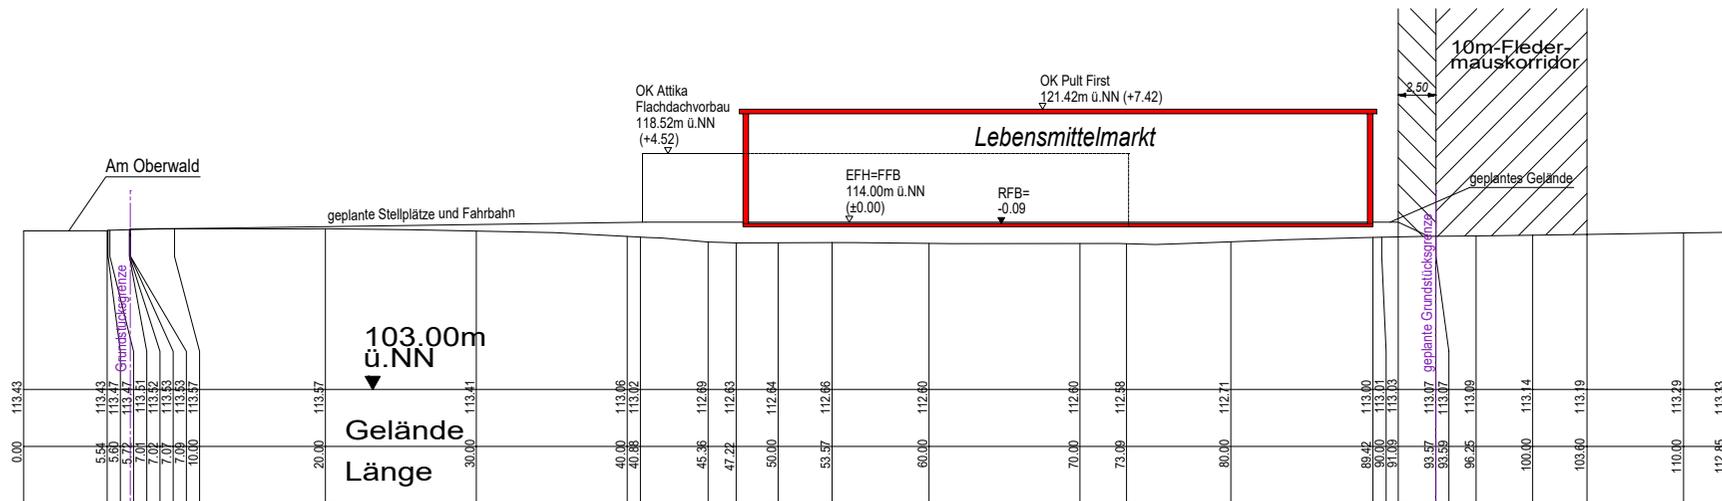

Längsschnitt

Vorhaben- und Erschließungsplan zum Vorhabenbezogenen Bebauungsplan „Nahversorger Ottersdorf“

Stadt Rastatt
 Ortsteil Ottersdorf
 Am Oberwald Flst.Nr.4294/36
 76437 Rastatt-Ottersdorf

Längsschnitt M1:500

Erstellt: 10.06.2021

S & L Planungswerkstatt

Nagold / Tübingen
 Mozartstraße 49/2
 72202 Nagold-Hochdorf
 Tel. 07459/ 92 96 0
 Fax 07459/ 92 96 25
 sl-planungswerkstatt@gmx.de