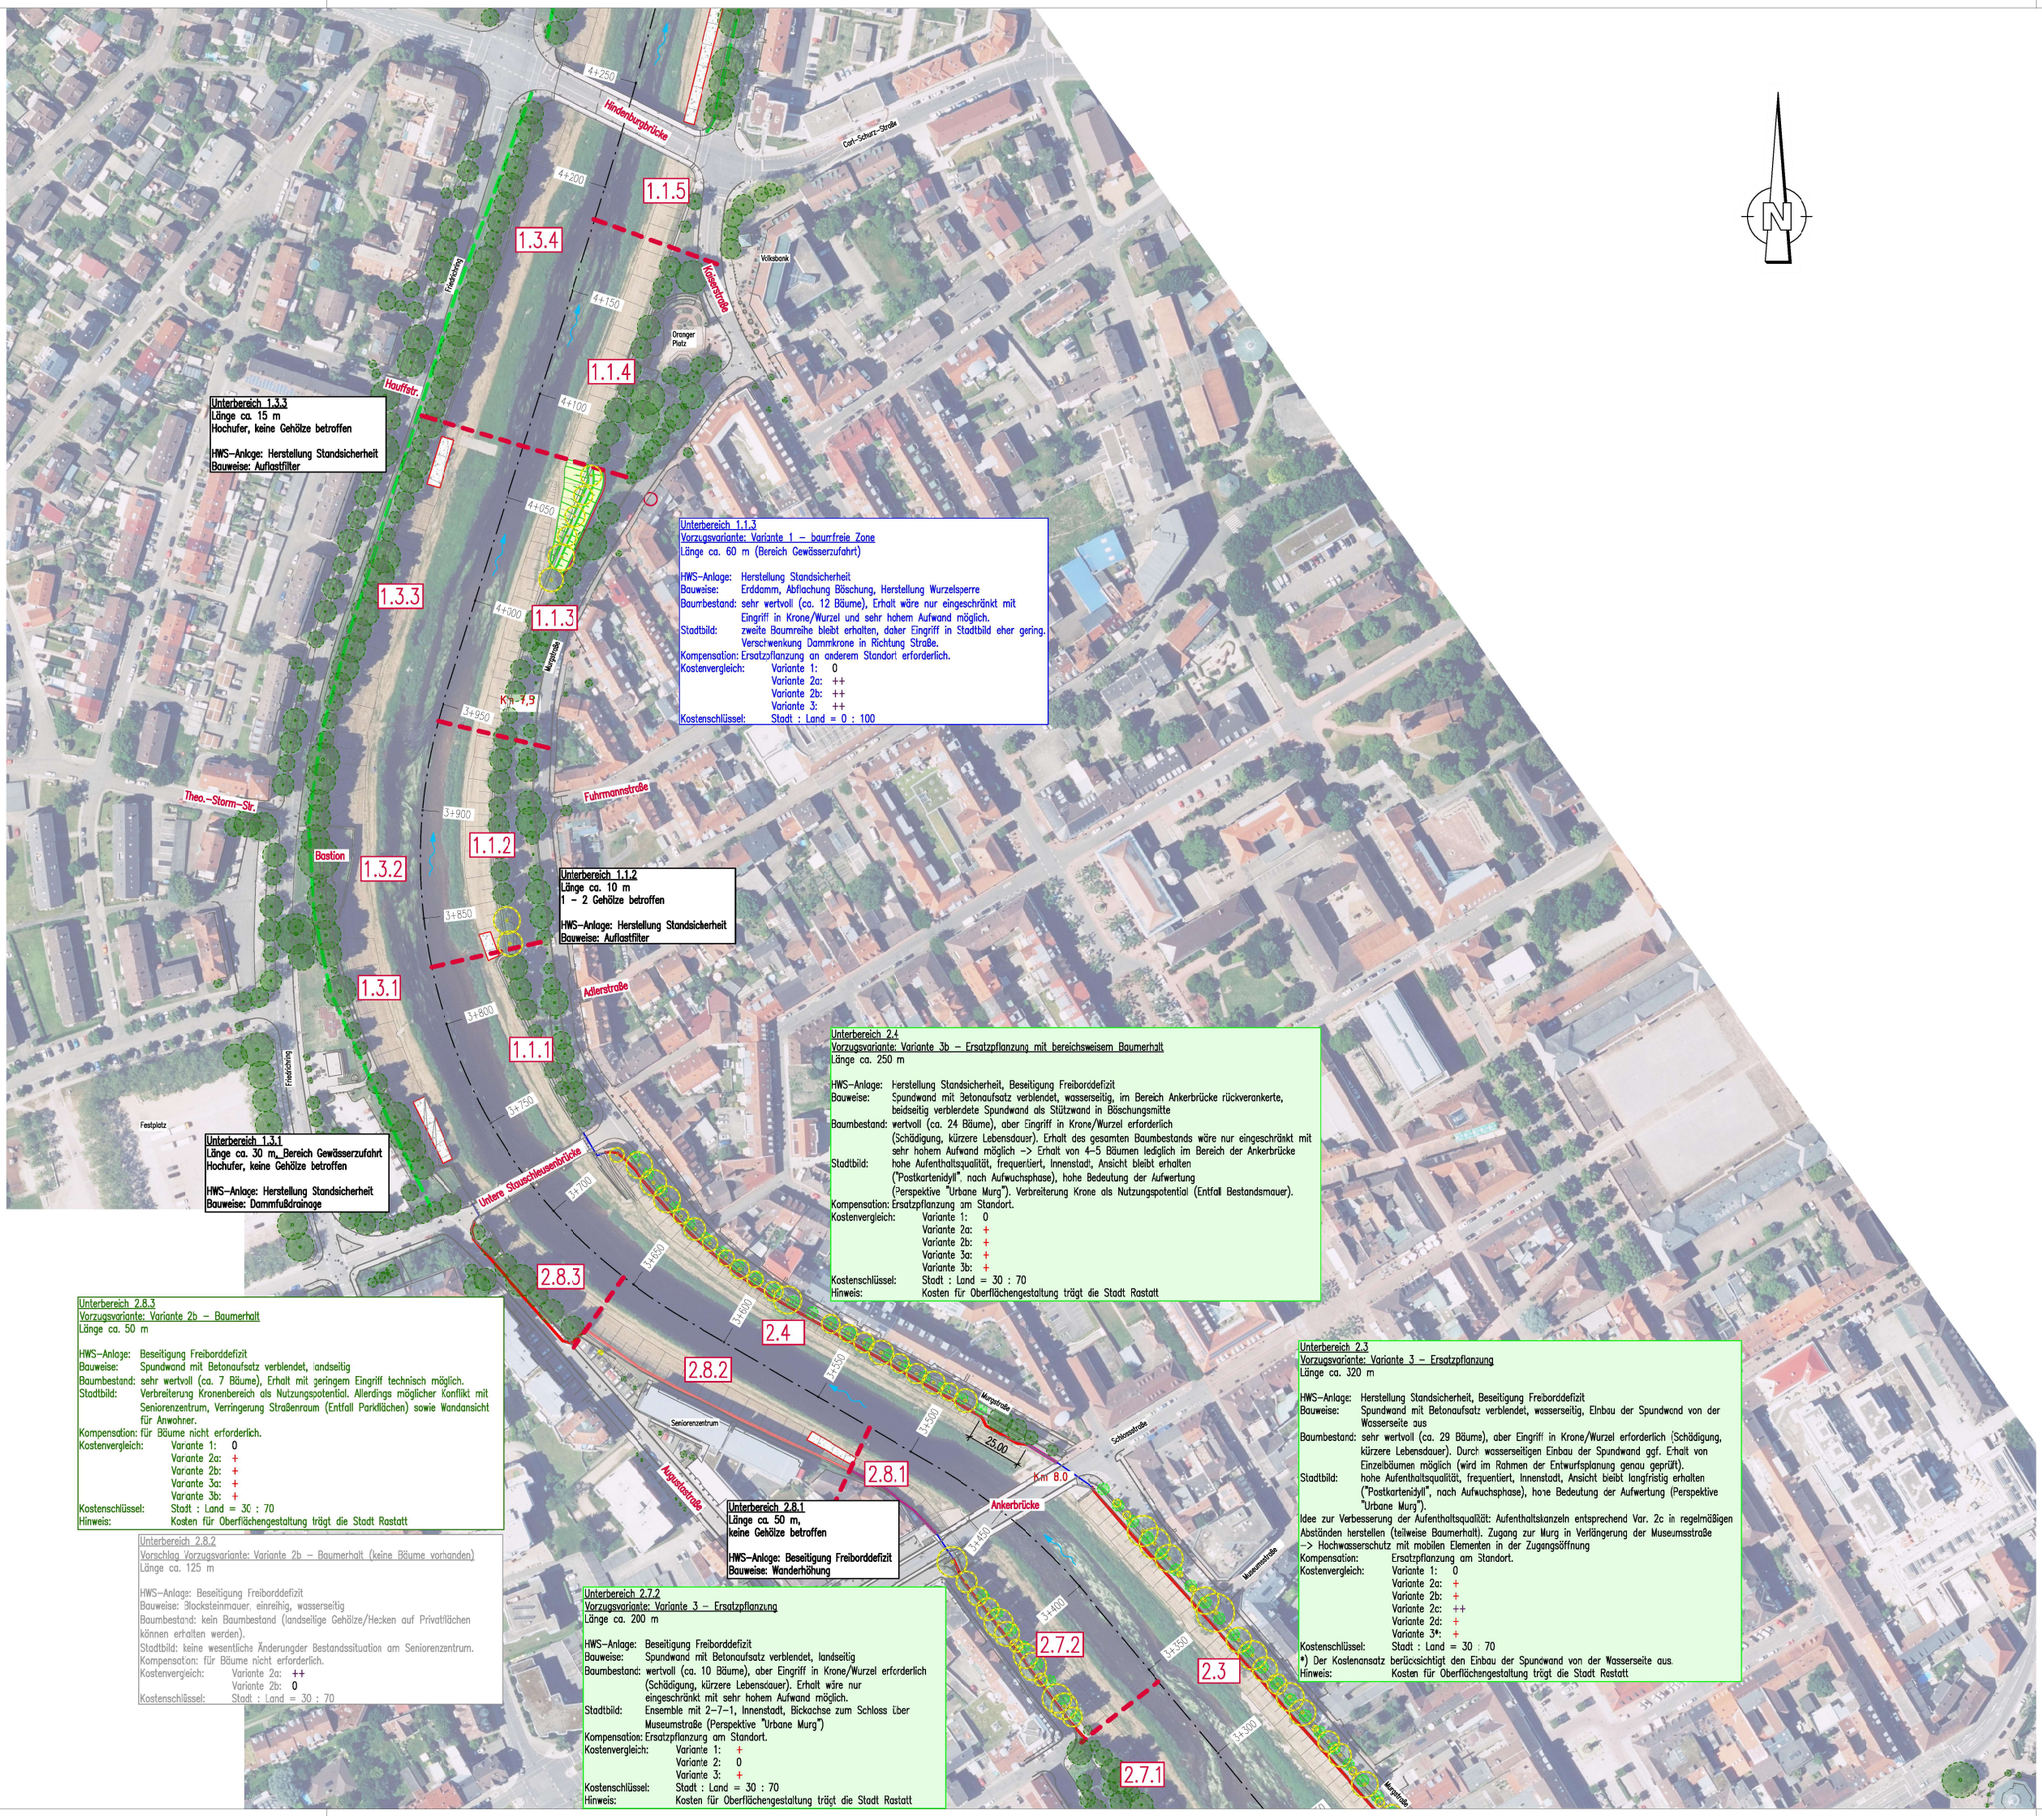

Legende

- geplante Hochwasserschutzwand
- geplante Anhebung bestehende Wand
- geplante vollverfugte Blocksteinreihe
- geplanter mobiler Hochwasserschutz
- geplante Bodenmodellierung/Hochwasserschutzdamm
- geplante Dammfußdrainage/Auflastfilter übererdet
- bestehendes Gehölz
- geplante Gehölzrodung
- geplante Ersatzpflanzung Gehölz
- bestehendes Hochufer
- Übergangsbereich zwischen Unterbereichen der Planung

Kostenvergleich/Wirtschaftlichkeit:

0	günstigste Variante
+	teurer im Vergleich zur günstigsten Variante
++	wesentlich teurer im Vergleich zur günstigsten Variante

Plangrundlagen:

- Bestandsvermessung IT Geo einschl. Planung DB-Tunnel, WAT-Plattform, upload IT Geo vom 12.12.2025
- ALKIS-Daten, Stand: 01-2024 erhalten im März 2024 von der Stadt Rastatt
- Leitungserhebung, Planung Franz-Areal (pdf), WAT-Plattform, upload IT Geo vom 19.03.2024
- Baumbestand, WAT-Plattform, upload IT-Geo vom 09.12.2024/10.02.2025
- Bereiche Böschungspflaster und Standsicherheitsdefizit erhalten von IGW am 16.06.2025 und 24.09.2025
- Planung Neubau Düker Rosenstraße und Südring, WAT-Plattform, upload Stadt Rastatt am 25.03.2025 bzw. 23.04.2025
- Planung Kombi-Bad, WAT-Plattform, Lageplan der Genehmigungsplanung upload von WAT vom 12.11.2024
- Wasserspiegel beim HQ100 auf Grundlage 2D-Berechnung, WAT-Plattform, upload Aquantec vom 17.02.2025
- Kartierung Schutzgüter, Daten-Download vor LUBW-Datenbank am 06.02.2025

5			
4			
3			
2			
1			
	Name	Datum	

Stadt Rastatt

Ingenieurbüro Winkler und Partner GmbH
Dipl.-Ing. Erhard Winkler · Dr.-Ing. Nina Winkler · Dipl.-Ing. Rüdiger Koch
Schloßstr. 59 A · 70176 Stuttgart · http://www.iwp-online.de

	Name
Bearbeitet:	C. Hauser
Geprüft:	R. Koch

Höhensystem: DHHN2016 (Höhen in müNHN)
Koordinatensystem: UTM-Koordinatensystem
Maßstab: 1 : 1000

Hochwasserschutz Murg Rastatt, PL1

schematischer Lageplan zur Variantenauswahl der Projektleitung Anker- bis Hindenburgbrücke

Projektnummer	Plannummer	Stand
23022 V	002-5-PL	10.02.2026

118x841mm
I:\Projekte\23023\23023\2_LP\Plan\IWP\Part02_Lageplan_A0_Grnd_Multi.dwg
Hcu
IWP
Plotdatum: 11.02.2026