



Schnitt SS
M1:250

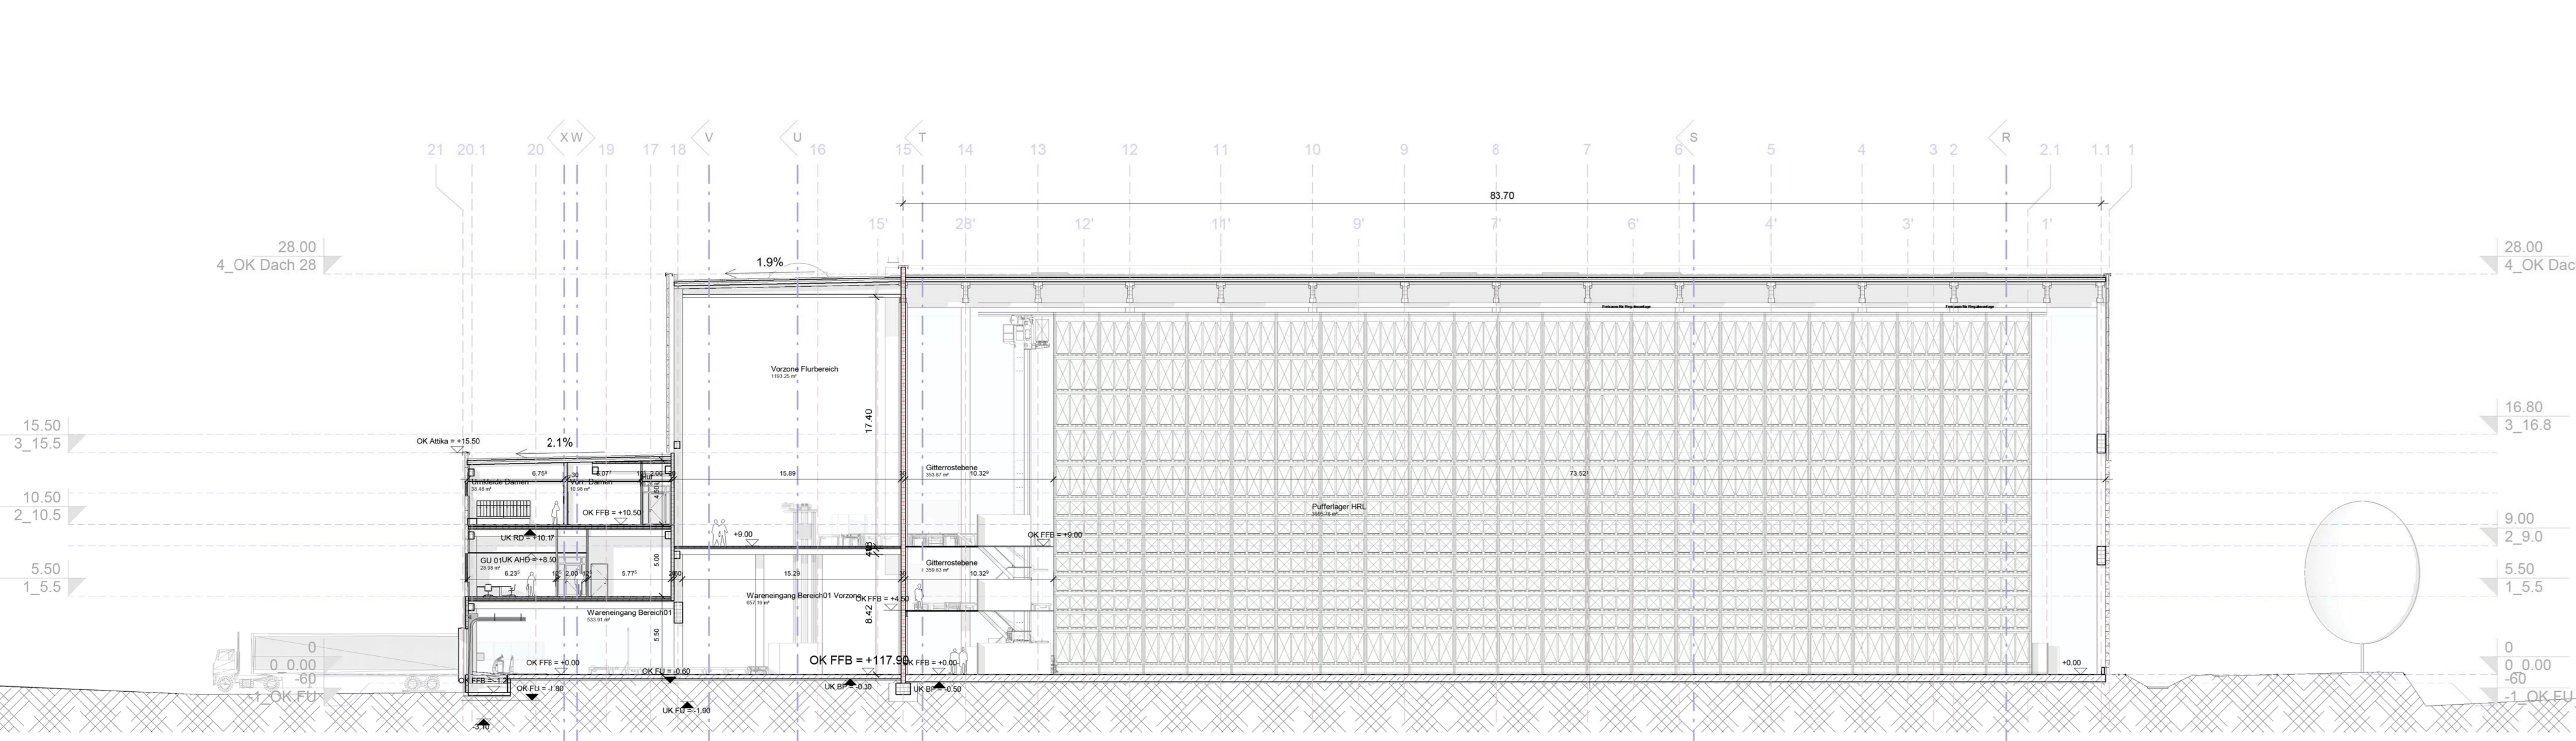

Schnitt AA
M1:250

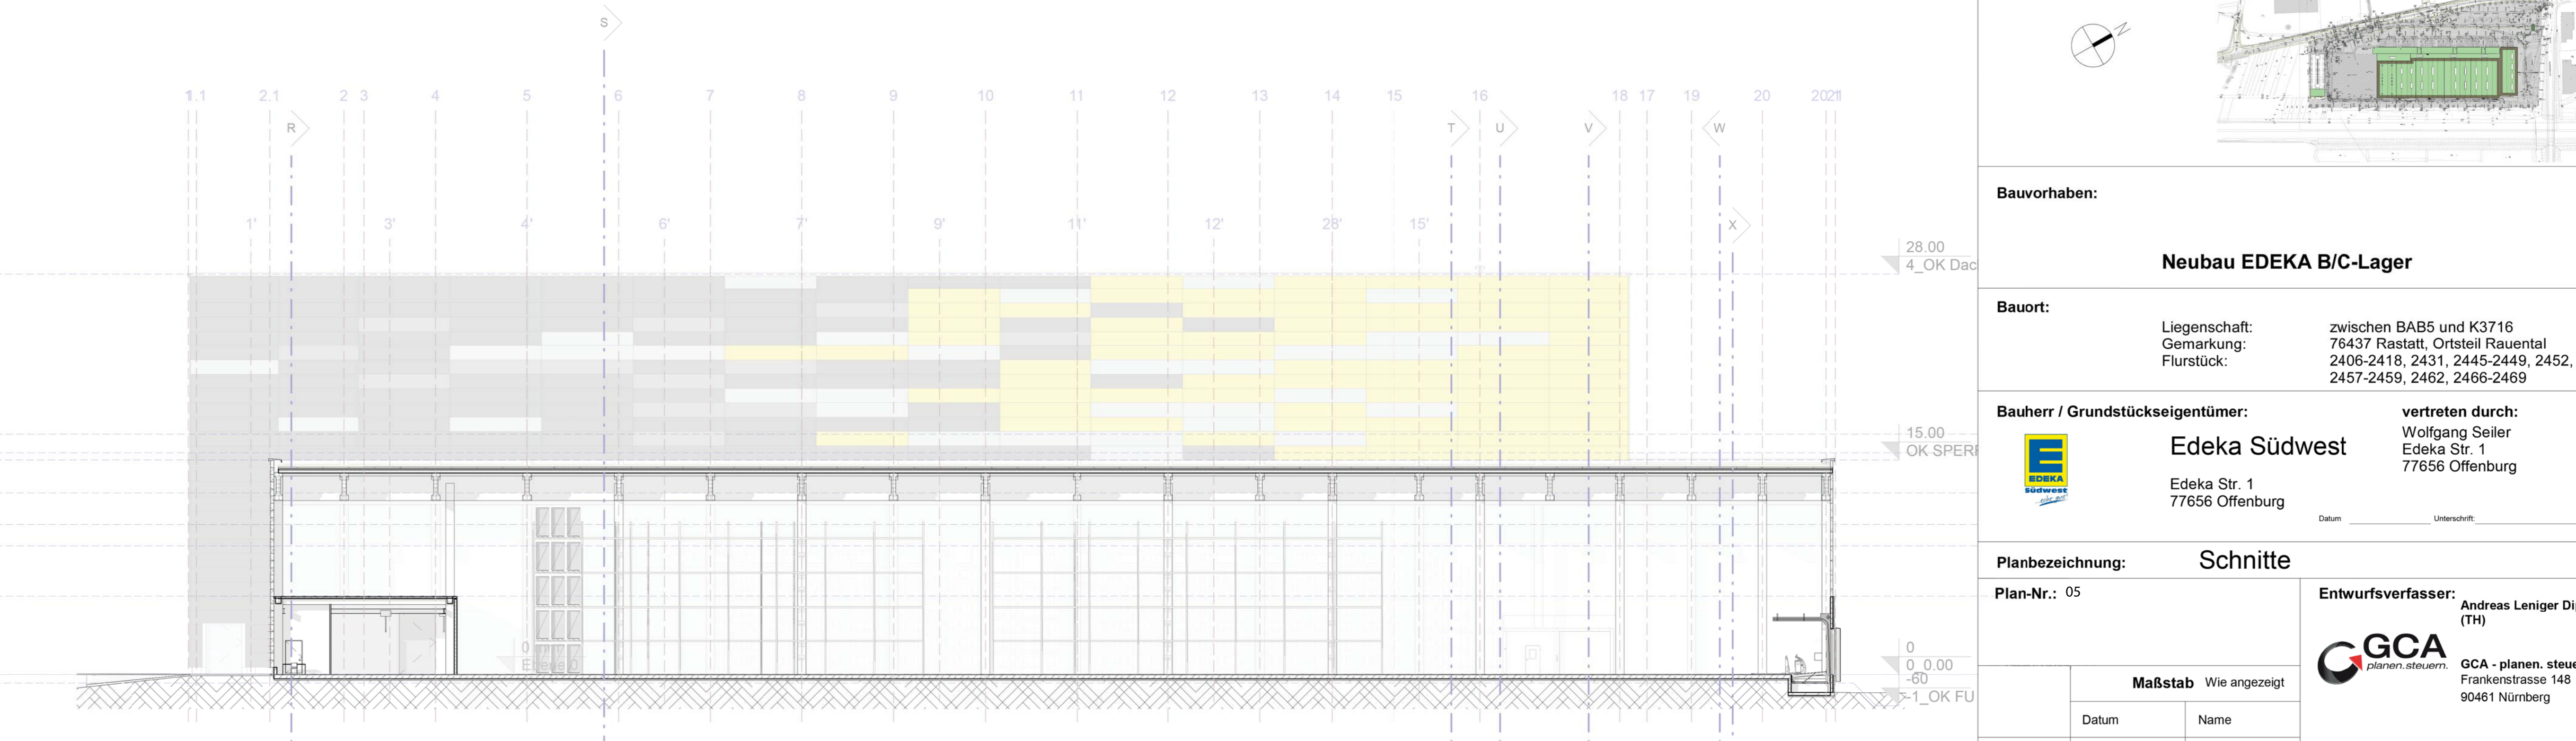

Schnitt QQ
M1:250

EDEKA RASTATT

± 0,00 = 117,90 m ü. NN

Bauvorhaben: Neubau EDEKA B/C-Lager

Bauort:
 Liegenschaft: zwischen BAB5 und K3716
 Gemarkung: 76437 Rastatt, Ortsteil Rauental
 Flurstück: 2406-2418, 2431, 2445-2449, 2452, 2455, 2457-2459, 2462, 2466-2469

Bauherr / Grundstückseigentümer:
Edeka Südwest
 Edeka Str. 1
 77656 Offenburg

vertreten durch:
 Wolfgang Seiler
 Edeka Str. 1
 77656 Offenburg

Planbezeichnung: Schnitte
Plan-Nr.: 05

Maßstab		Wie angelegt	
Datum	Name		
gezeichnet	21.09.2018	ms	
geprüft	21.09.2018	bs	

Entwurfsverfasser: Andreas Leniger Dipl.-Ing. (TH)
GCA - planen. steuern.
 Frankfurterstr. 145
 90481 Nürnberg

Im Auftrag von:
SSI Schäfer Automation GmbH
 I_Park Klingholz 18-19
 97232 Giebelstadt