

EDEKA RASTATT

± 0,00 = 117,90 m ü. NN



Bauvorhaben:

Neubau EDEKA B/C-Lager

Bauort:

Liegenschaft: zwischen BAB5 und K3716
 Gemarkung: 76437 Rastatt, Ortsteil Rauental
 Flurstück: 2406-2418, 2431, 2445-2449, 2452, 2455, 2457-2459, 2462, 2466-2469

Bauherr / Grundstückseigentümer:



Edeka Südwest

Edeka Str. 1
 77656 Offenburg

vertreten durch:

Wolfgang Seiler
 Edeka Str. 1
 77656 Offenburg

Datum: _____ Unterschrift: _____

Planbezeichnung: **Schnitt MM Geländeschnitt**

Plan-Nr.: 06

Entwurfsverfasser:

Andreas Leniger Dipl. Ing. (TH)




GCA - planen. steuern
 Frankenstrasse 148
 90461 Nürnberg

Datum: _____ Unterschrift: _____

im Auftrag von:



SSI Schäfer Automation GmbH
 I_Park Klingholz 18-19
 97232 Giebelstadt

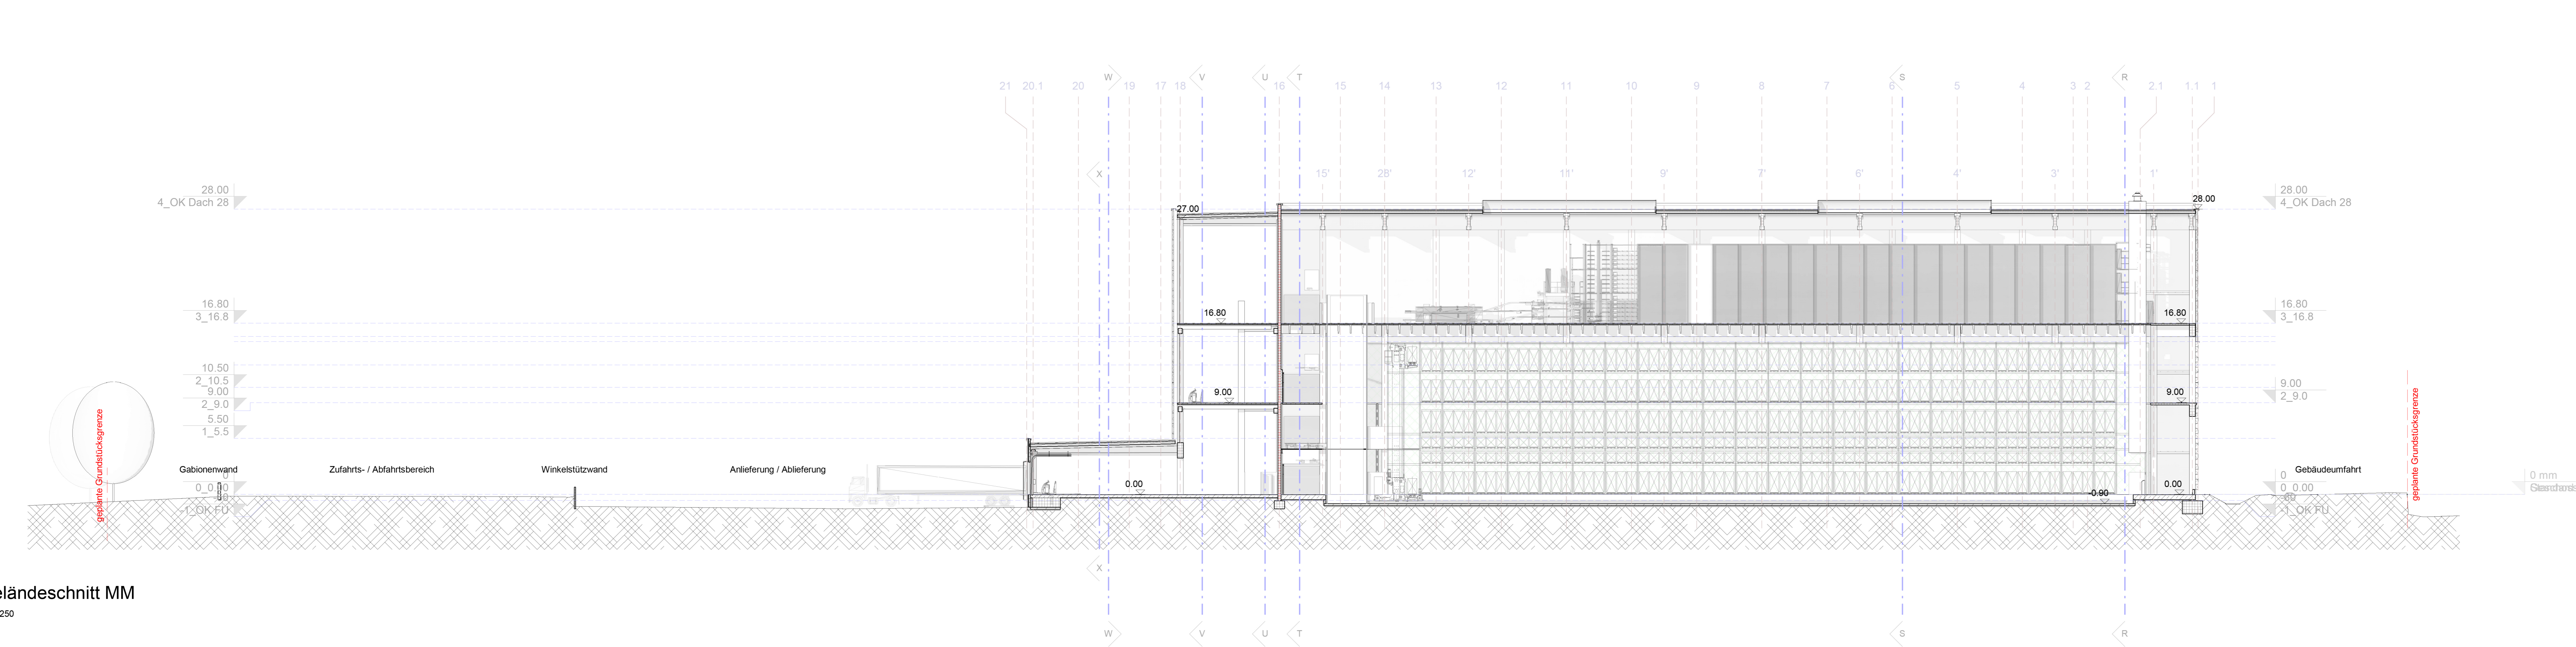

Geländeschnitt MM
 M 1 : 250